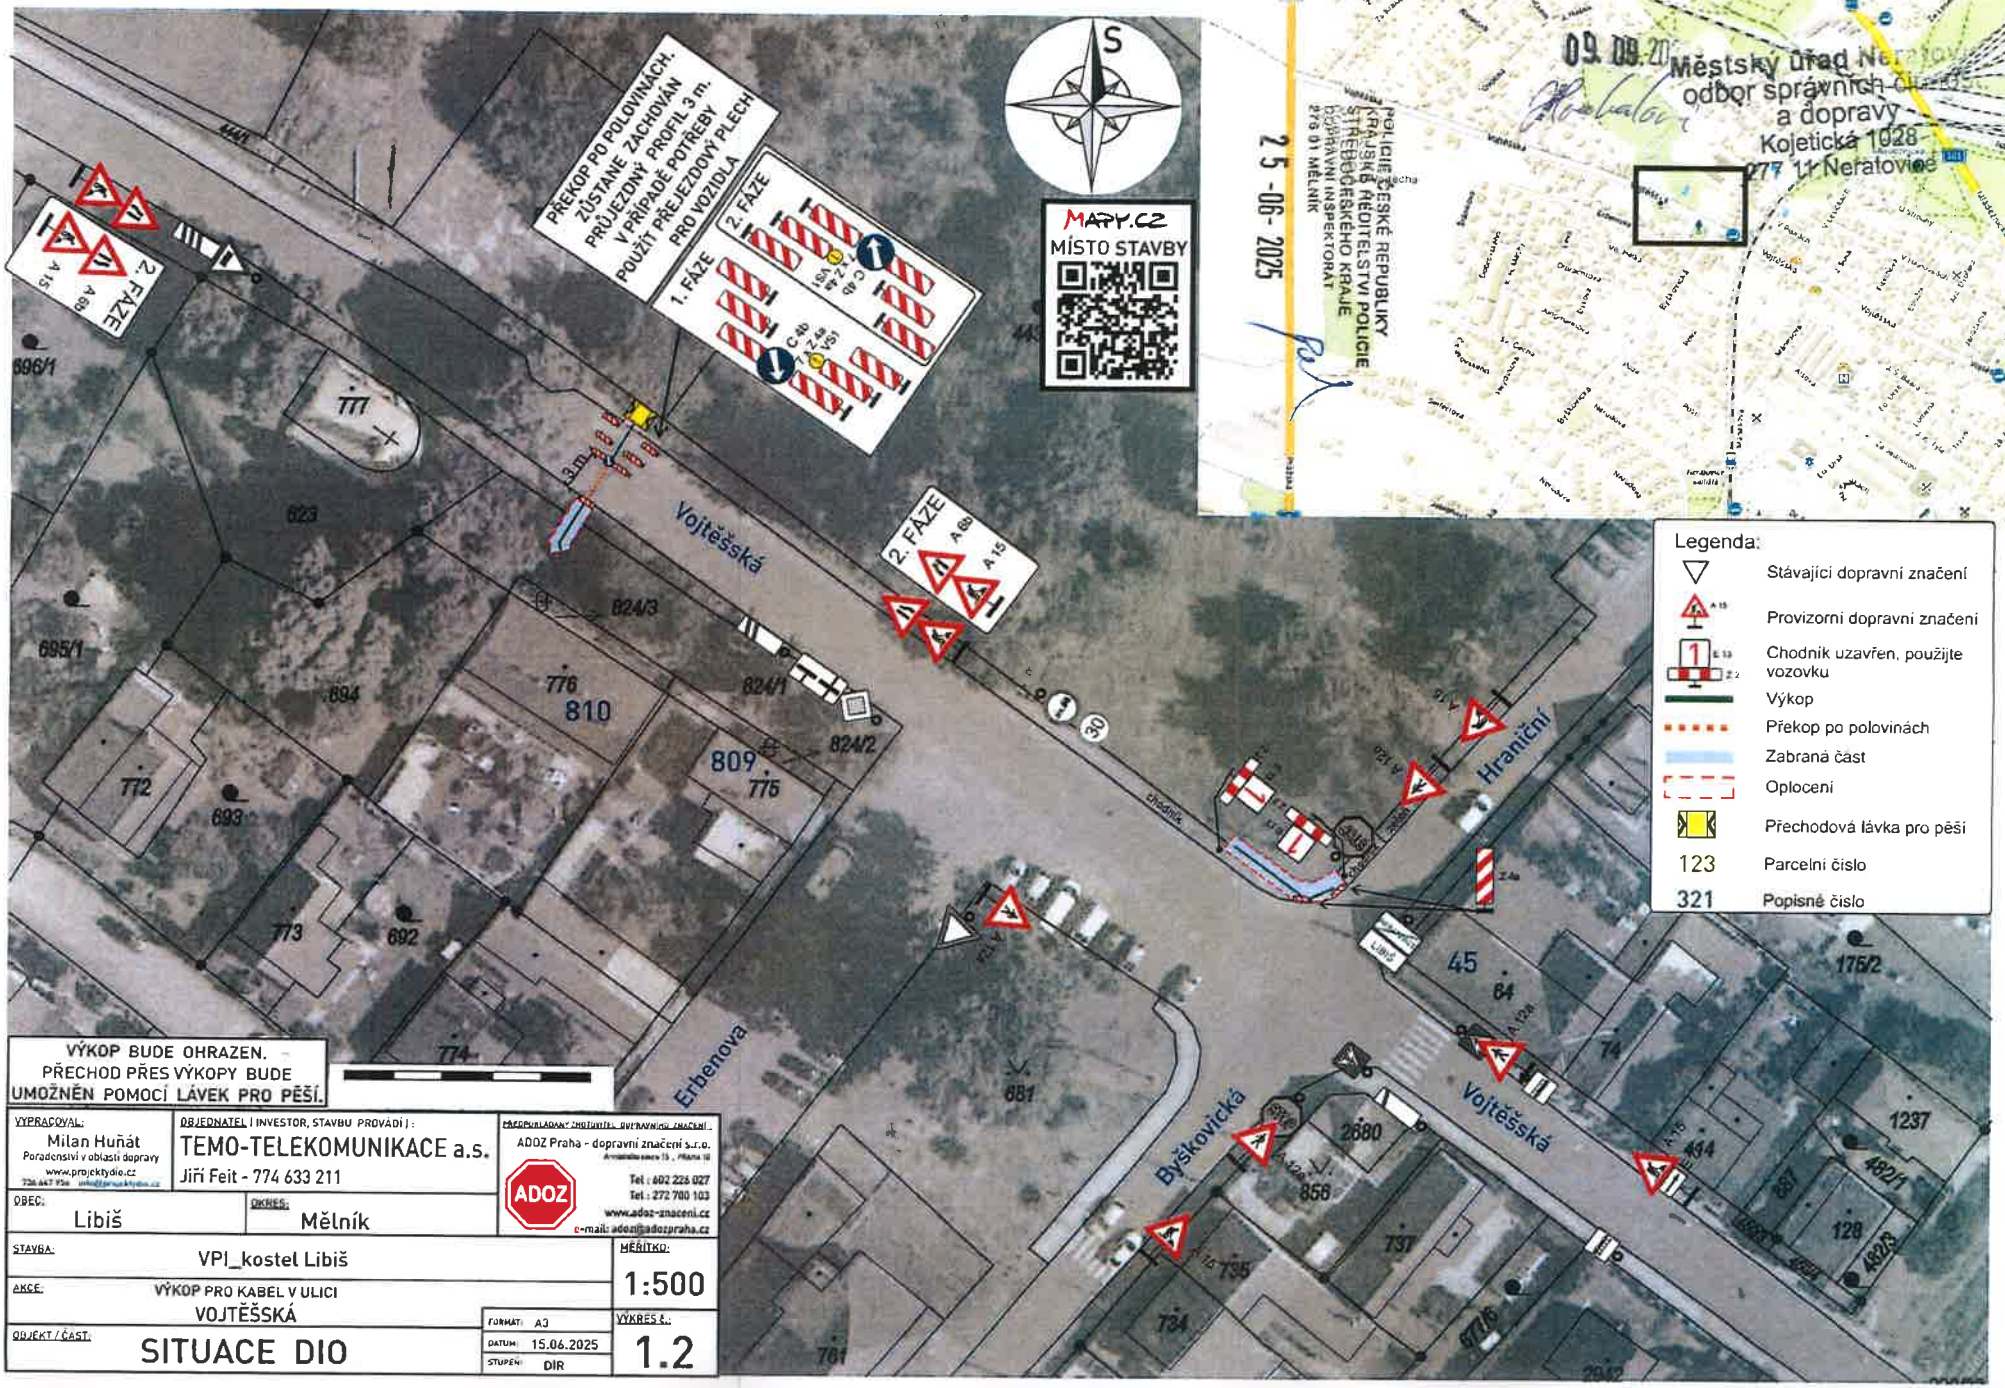


VYPRACOVAL: Milan Huňát, Poradenství v oblasti dopravy, www.projektydio.cz	OBJEDNATEL I INVESTOR, STAVBU PROVÁDÍ I : TEMO-TELEKOMUNIKACE a.s., Jiří Feit - 774 633 211	PŘEPRACOVÁVAL DOPRAVNÍ ZNAČENÍ : ADOZ Praha - dopravní značení s.r.o., Tel.: 602 226 027, Tel.: 272 700 103, www.adoz-znaceni.cz, e-mail: adoz@adozpraha.cz
OBEC: Libiš	OKRES: Mělník	
STAVBA: VPI_kostel Libiš		MĚŘÍTKO: 1:500
AKCE: VÝKOP PRO KABEL V ULICI VOJTĚŠSKÁ	FORMÁT: A3	VÝKRES Č.: 1.2
OBJEKT / ČÁST: SITUACE DIO	DATUM: 15.06.2025	
	STUPEŇ: DIR	