



SITUACE - ŠIRŠÍ DOPRAVNÍ VZTAHY - OBJÍZDNÉ TRASY

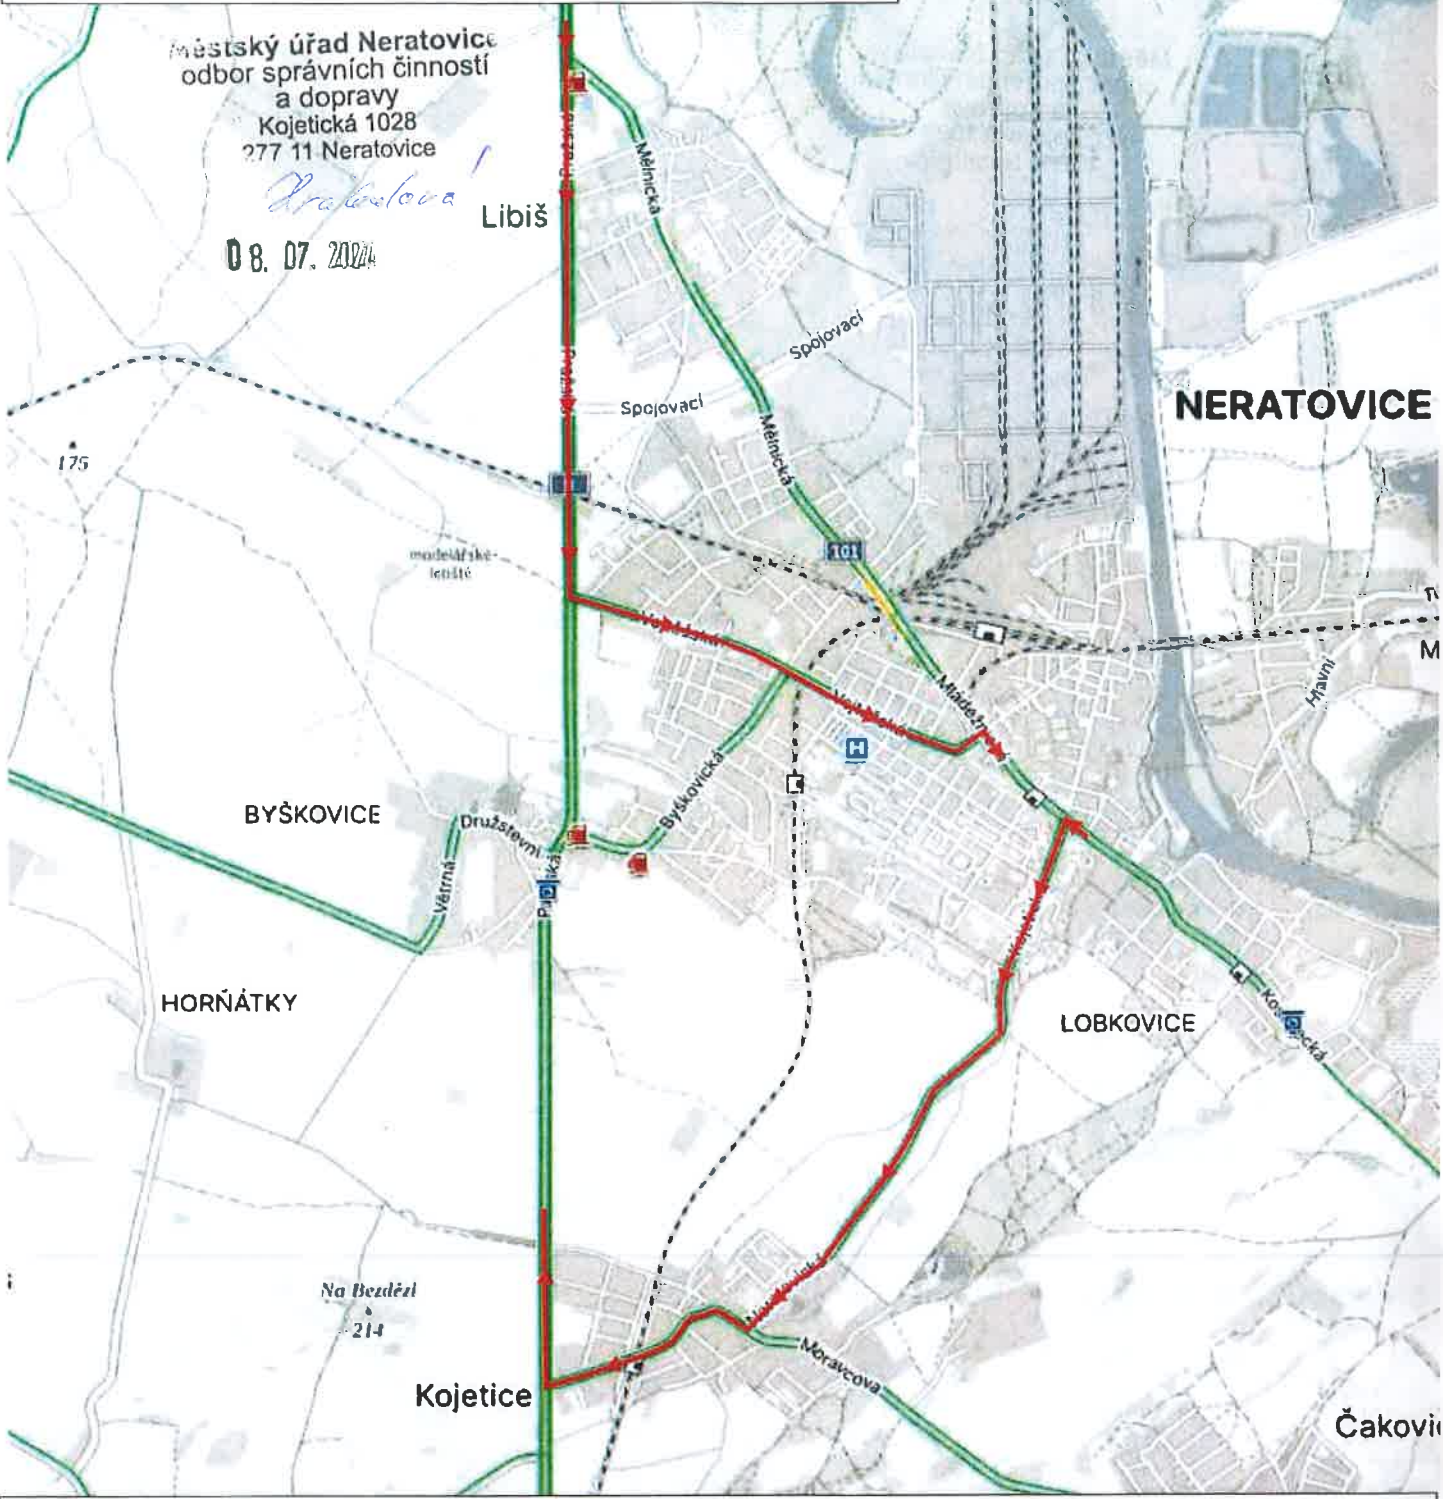

| | | | |
|---|--|--|--|
| MÍSTO STAVBY: <h2 style="text-align: center;">NERATOVICE - SILNICE II/101 ULICE MLÁDEŽNICKÁ</h2> | | ZHOTOVITEL: N+N Konstrukce a dopravní stavby Litoměřice s.r.o. Nerudova 2215, 412 00 Litoměřice IČO - 44564287 kontaktní osoba - Ing.Ondřej KARAS tel. 773 613 351 | |
| PROJEKT: PŘECHODNÉ DOPRAVNÍ ZNAČENÍ - SITUACE | | NÁZEV STAVBY: REKONSTRUKCE ŽELEZNIČNÍHO PŘEJEZDU P10354 | |
| POLICIE ČR, dopravní inspektorát <small>Komunikační inženýr schválil dne:</small> POLICIE ČESKÉ REPUBLIKY KRAJSKÉ ŘEDITELSTVÍ POLICIE STŘEDOČESKÉHO KRAJE DOPRAVNÍ INSPEKTORÁT 270 01 NERATOVICE 07 -05- 2024 | | Vlastník komunikace: <small>Schválil dne:</small> Datum začátku stavby: 2024 Datum ukončení stavby: 2024 Datum vyhotovení projektu: 04 / 2024 | |
| NAVRHOVAL: DOPRAVNÍ ZNAČENÍ MĚLNÍK s.r.o. Petr Hodan 603481442 Libor Petřina 603481526 info@dzmelnik.cz | |  DOPRAVNÍ ZNAČENÍ MĚLNÍK s.r.o. Truhlářská 998 Mělník 27601 Tel: 603481442; 603481526 Fax: 315602034 E-mail: info@dzmelnik.cz www.dzmelnik.cz | |

SITUACE - DIO

Městský úřad Neratovice
 odbor správních činností
 a dopravy
 Kojetická 1028
 277 11 Neratovice

08.07.2024



Vyobrazení DZ B1+E13+Z2 -



MÍSTO STAVBY:

**NERATOVICE - SILNICE II/101
 ULICE MLÁDEŽNICKÁ**

ZHOTOVITEL: N+N
 Konstrukce a dopravní stavby Litoměřice s.r.o.
 Nerudova 2215, 412 00 Litoměřice
 IČO - 44584287
 kontaktní osoba - Ing.Ondřej KARAS tel. 773 613 351

NÁZEV STAVBY:
 REKONSTRUKCE ŽELEZNIČNÍHO PŘEJEZDU P10354

PROJEKT: PŘECHODNÉ DOPRAVNÍ ZNAČENÍ - SITUACE

Datum začátku stavby: 2024

Datum ukončení stavby: 2024

POLICIE ČR, dopravní inspektorát
 Komunikační instanz schválil dne:
 POLICIE ČESKÉ REPUBLIKY
 KRAJSKÉ ŘEDITELSTVÍ POLICIE
 STŘEDOČESKÉHO KRAJE
 07-05-2024

Vlastník komunikace:
 Schválil dne:

Datum vyhotovení projektu: 04 / 2024

NAVRHOVAL:
 DOPRAVNÍ ZNAČENÍ MĚLNÍK s.r.o.
 Petr Hodan 603481442
 Libor Peřina 603481526
 info@dzmelnik.cz




DOPRAVNÍ ZNAČENÍ MĚLNÍK s.r.o.
 Truhlářská 998
 Mělník 27601
 Tel: 603481442; 603481526
 Fax: 315682034
 E-mail: info@dzmelnik.cz
 www.dzmelnik.cz


SITUACE - DIO - ŠIRŠÍ DOPRAVNÍ ZTAHY

Městský úřad Neratovice
odbor správních činností
a dopravy
Kojetická 102b
277 11 Neratovice

Průběh
Libiš
08.07.2024

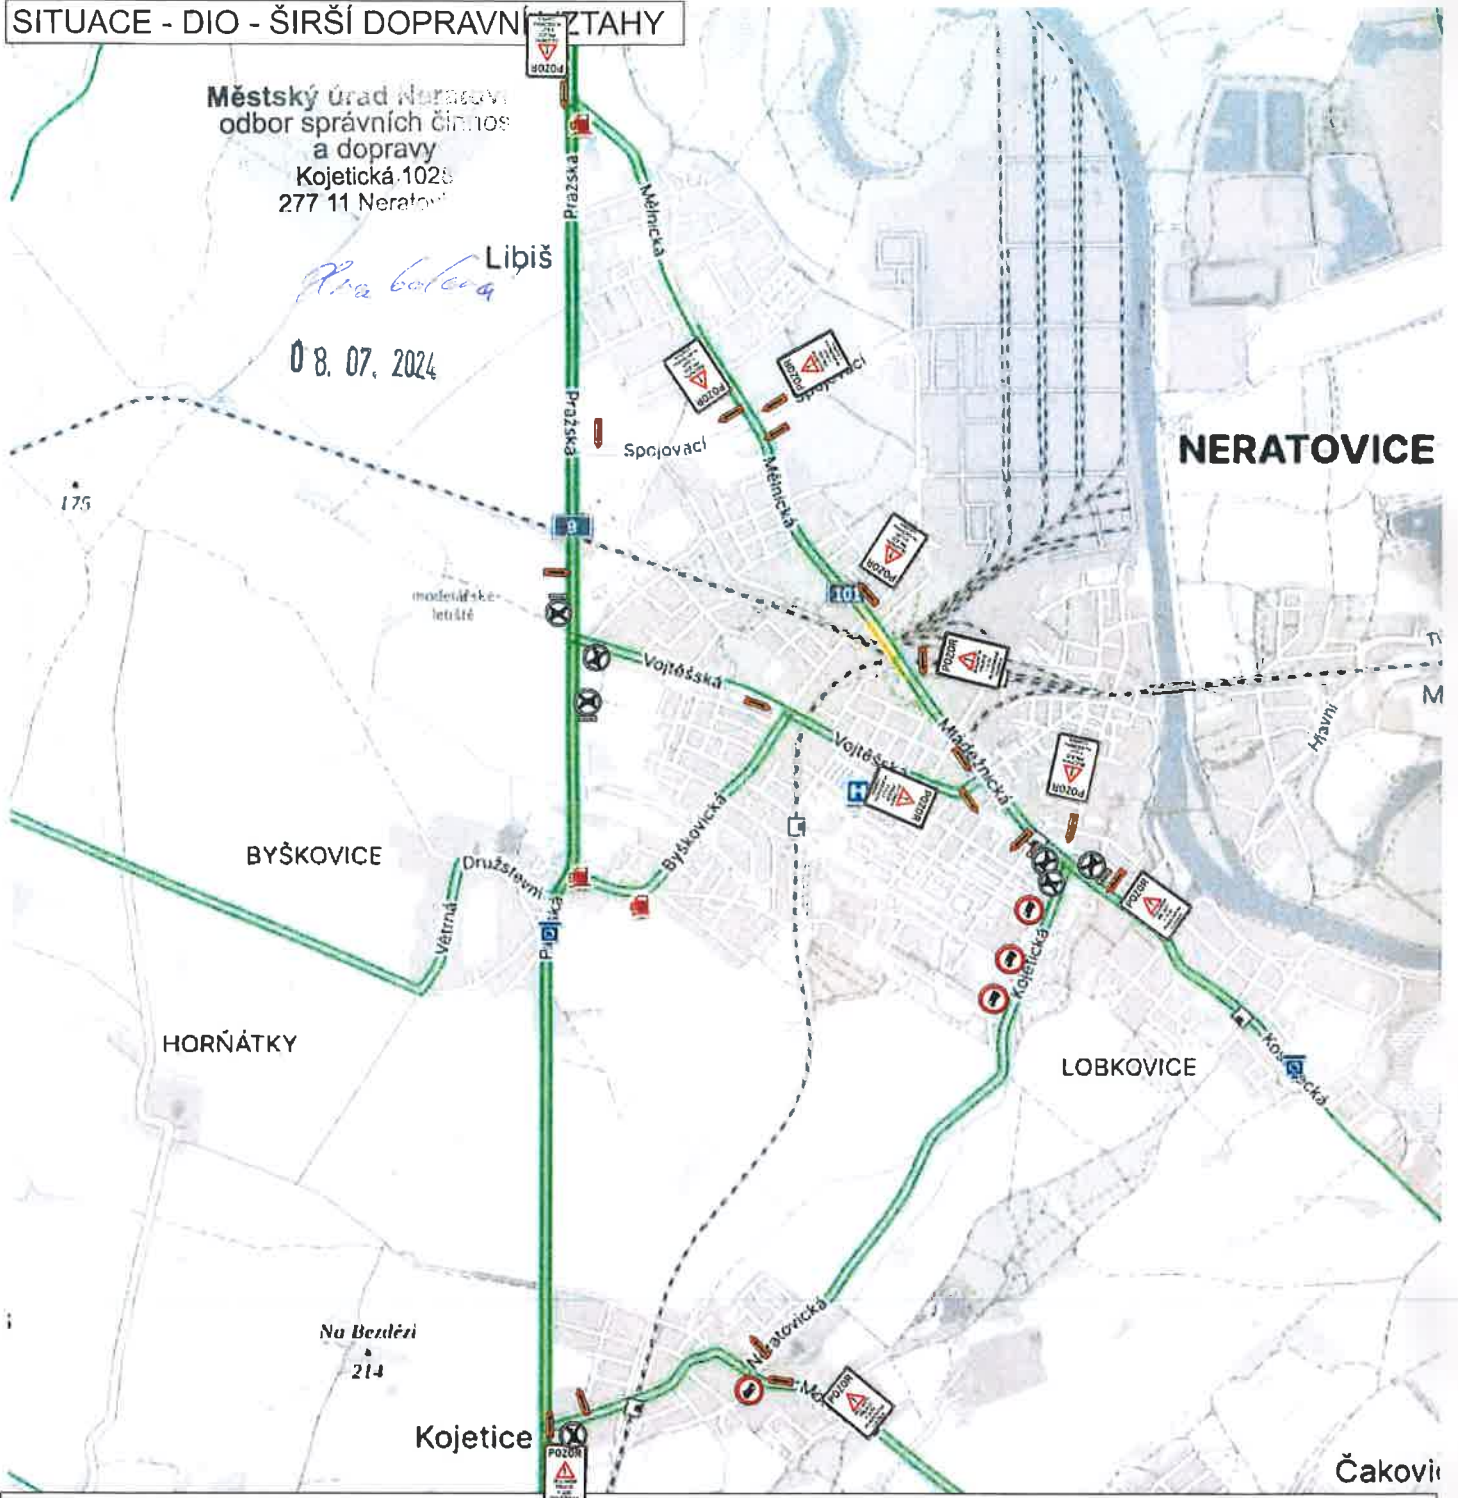

TRVALÉ DOPRAVNÍ ZNAČENÍ, KTERÉ BUDE V ROZPORU S PŘECHODNOU ÚPRAVOU BUDE DOČASNĚ ZAKRYTO

| | | | |
|---|---|---|--|
| MÍSTO STAVBY: <h2 style="text-align: center;">NERATOVICE - SILNICE II/101 ULICE MLÁDEŽNICKÁ</h2> | | ZHOTOVITEL: N+N Konstrukce a dopravní stavby Liloměřice s.r.o. Nerudova 2215, 412 00 Liloměřice IČO - 44564287 kontaktní osoba - Ing.Ondřej KARAS tel. 773 613 351 | |
| PROJEKT: PŘECHODNÉ DOPRAVNÍ ZNAČENÍ - SITUACE | | Datum začátku stavby: 2024 | Datum ukončení stavby: 2024 |
| POLICIE ČR, dopravní inspektorát <small>Komunikační inženýr schválil dne:</small> POLICIE ČESKÉ REPUBLIKY KRAJSKÉ ŘEDITELSTVÍ POLICIE STŘEDOČESKÉHO KRAJE ÚSTAV PRO DOPRAVNÍ ZNAČENÍ 07-05-2024 | Vlastník komunikace: <small>Schválil dne:</small> | Datum vyhotovení projektu: 04 / 2024 |  DOPRAVNÍ ZNAČENÍ MĚLNÍK s.r.o. Tuhňáská 998 Mělník 27601 Tel: 603481442; 603481526 Fax: 315602034 E-mail: info@dzmelnik.cz www.dzmelnik.cz |
| NAVRHOVAL: DOPRAVNÍ ZNAČENÍ MĚLNÍK s.r.o. Petr Hodan 603481442 Libor Petřina 603481526 info@dzmelnik.cz | | | |