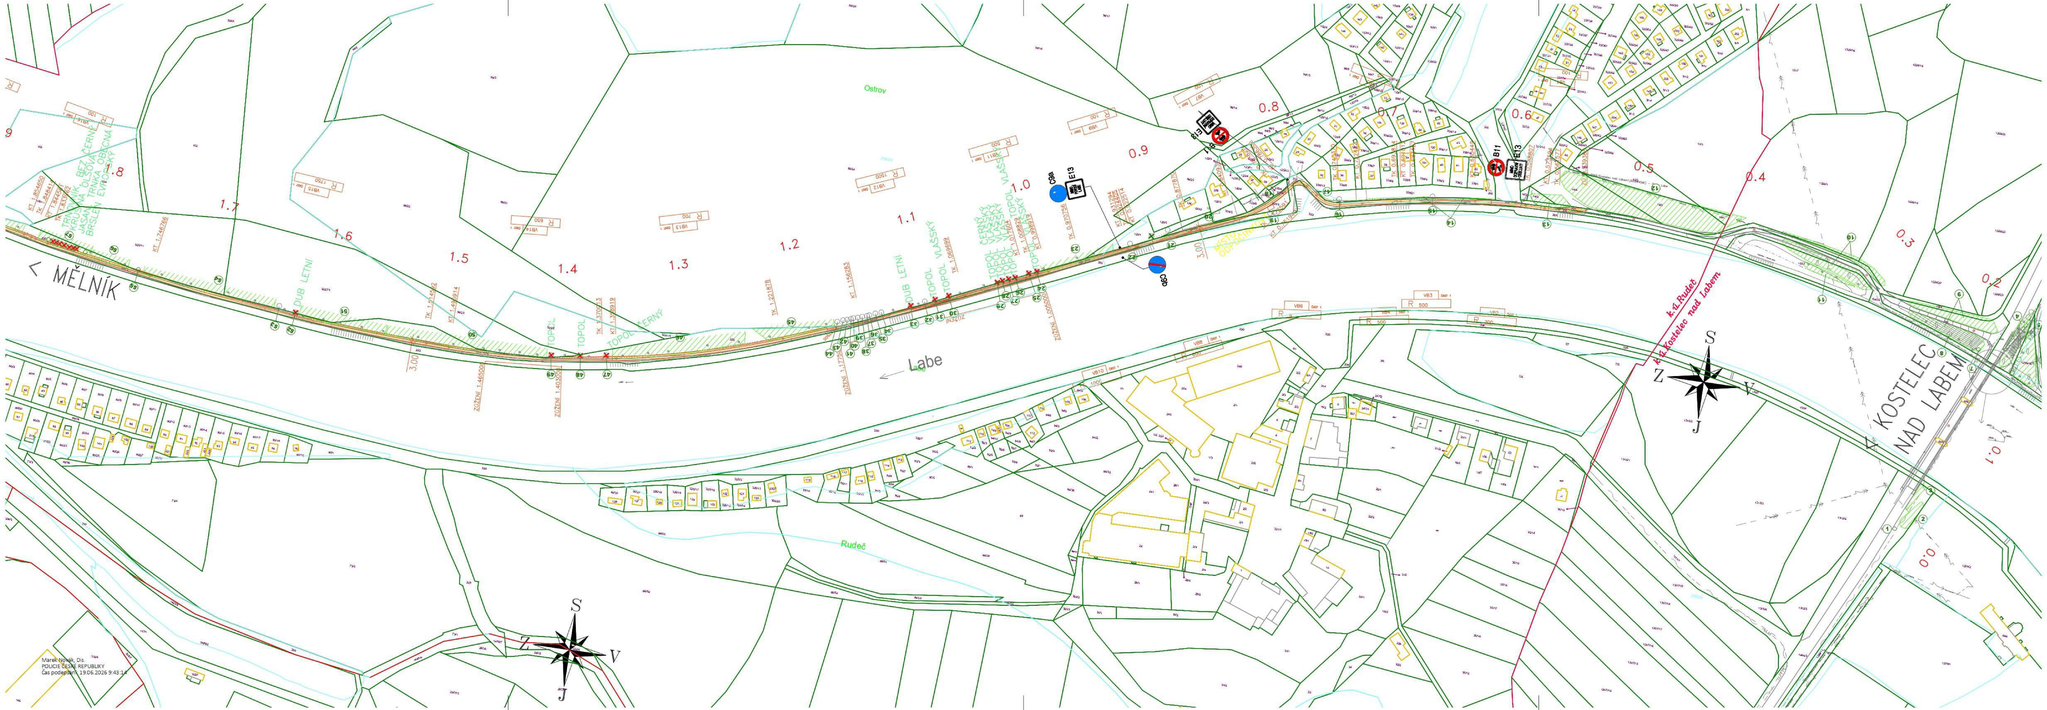


STÁVAJÍCÍ INŽENÝRSKÉ SÍTĚ:

- Sdělovací spojové neověřené podzemní
- Silové vysoké napětí nadzemní
- Silové nízké napětí nadzemní
- Plyn středotlak neověřený podzemní
- Silové velmi vysoké napětí nadzemní
- Silové nízké napětí neověřené podzemní
- Sdělovací spojové nadzemní
- Silové veřejné osvětlení
- Potrubí
- Vodovod užitková neověřený podzemní
- Dálkové optické kabely
- Kanalizace průmyslová nadzemní
- Dusík – odstaven
- Cetin – RRspoj

LEGENDA ČAR

- Hranice KN
- Hranice BPEJ
- Hranice budov
- Hranice KÚ

LEGENDA ŠRAF:

- KOMPLETNÍ KONSTRUKCE CYKLOSTEZKY
- MOSTNÍ OBJEKTY

STROMY URČENÉ KE KÁCENÍ

TEXT ZNAČKY E13 SE ZNAČKOU B11 – MIMO DOPRAVNÍ OBSLUHY
TEXT ZNAČKY E13 SE ZNAČKOU C9a – MIMO POVODÍ LABE

Objednatel:
Středočeský kraj
ZBOROVSKÁ 11, 150 21 – PRAHA 5

LABSKÁ CYKLOSTEZKA, KOSTELEC n.L. – MĚLNÍK, úsek Kostelec n.L. – Tuhaň

Souřadnicový systém: S-JTSK
Výškový systém: Bpv

Číslo zakázky:	12 087 00	HIP:	Ing. Pavel HRDINA 736662206, phr@pontex.cz
Schválil:	Ing. Václav HVÍZDAL	Zodp. projektant:	Ing. Pavel HRDINA 736662206, phr@pontex.cz
Tech. kontrola:	Martin TESLEVIČ 727840872, mte@pontex.cz	Vypracoval:	Ing. Martin NEUPAUER 737947774, mne@pontex.cz

PONTEX s.r.o.
Praha 4, Bezová 1658, 147 14
tel: +420 244062215 fax: +420 244062208

Objednatel:	Středočeský kraj	Obec:	Kostelec n.L., Neratovice
Akce:	LABSKÁ CYKLOSTEZKA, KOSTELEC n.L. – MĚLNÍK, úsek Kostelec n.L. – Tuhaň	Kraj:	Středočeský
Část:	C. SITUAČNÍ VÝKRESY	Datum	Stupeň
Příloha:	KOORDINAČNÍ SITUACE 1/8	05/2022	PDPS
		Souprava	Č. přílohy
			C.2.1