
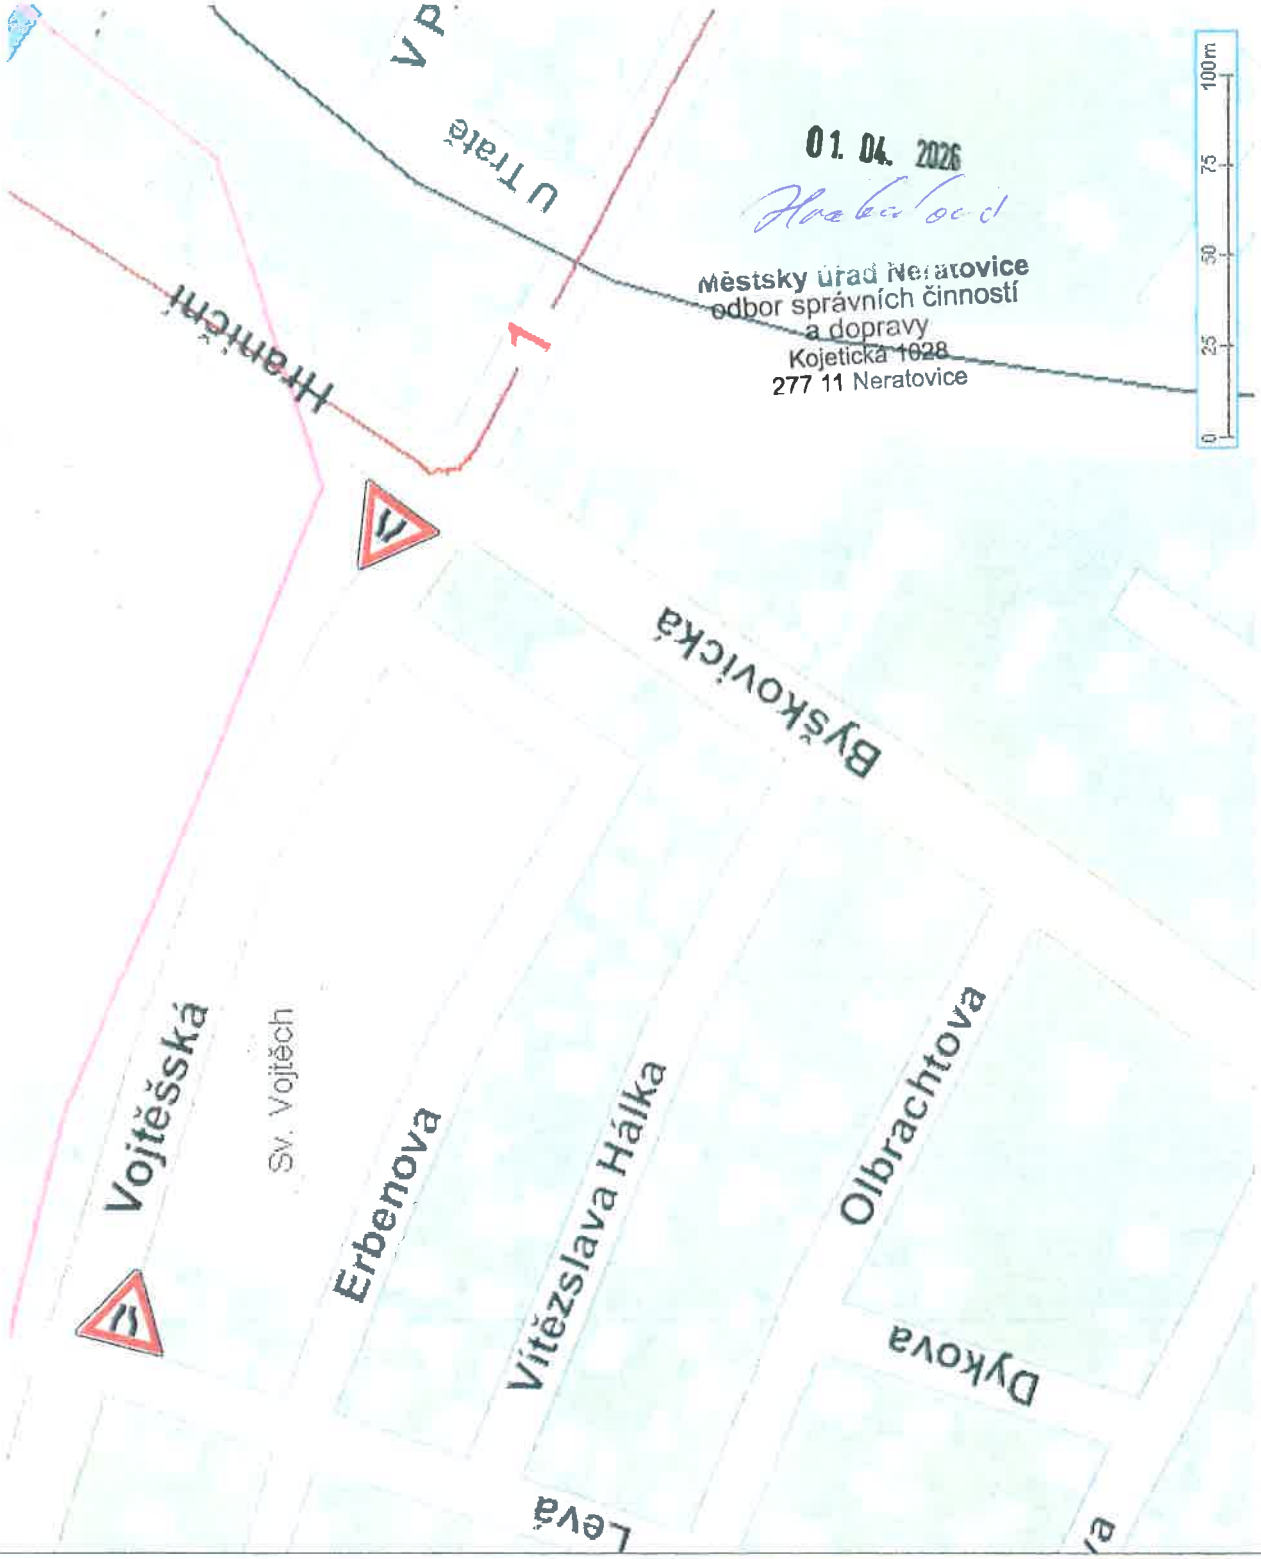


01. 04. 2026

Městský úřad Neratovice
odbor správních činností
a dopravy
Kojetická 1028
277 11 Neratovice

MÍSTO STAVBY: **NERATOVICE UL.VOJTĚŠSKÁ** list 1 z 2		*INVESTOR:* Anna WERTHEIMOVÁ Zahradní 133, 250 64 Měšice IČO - 02812355 kontakt - Anna Wertheimová tel. 602 366 545 *NÁZEV STAVBY:* LIDOVÁ SLAVNOST
PROJEKT: DIO - ÚPLNÁ UZAVÍRKA ULICE VOJTĚŠSKÁ	*Datum začátku stavby:*	*Datum ukončení stavby:* 25
POLICIE ČR, dopravní inspektorát Komunikační (objízdné) schválil dne: POLICIE ČESKÉ REPUBLIKY KRAJSKÉ ŘEDITELSTVÍ POLICIE STŘEDOČESKÉHO KRAJE DOPRAVNÍ INSPEKTORÁT 276 01 MĚLNÍK 17. 3. 2026	**Vlastník komunikace:** *Schválil dne:*	*Datum vyhotovení projektu:* 03 / 2025 *NAVRHOVAL:* DOPRAVNÍ ZNAČENÍ MĚLNÍK s.r.o. Petr Hodan 603481442 Libor Petřina 603481526 info@dzmelnik.cz
		DOPRAVNÍ ZNAČENÍ MĚLNÍK s.r.o. Truhlářská 998 Mělník 27601 Tel: 603481442; 603481526 Fax.315602031 E-mail:info@dzmelnik.cz www.dzmelnik.cz

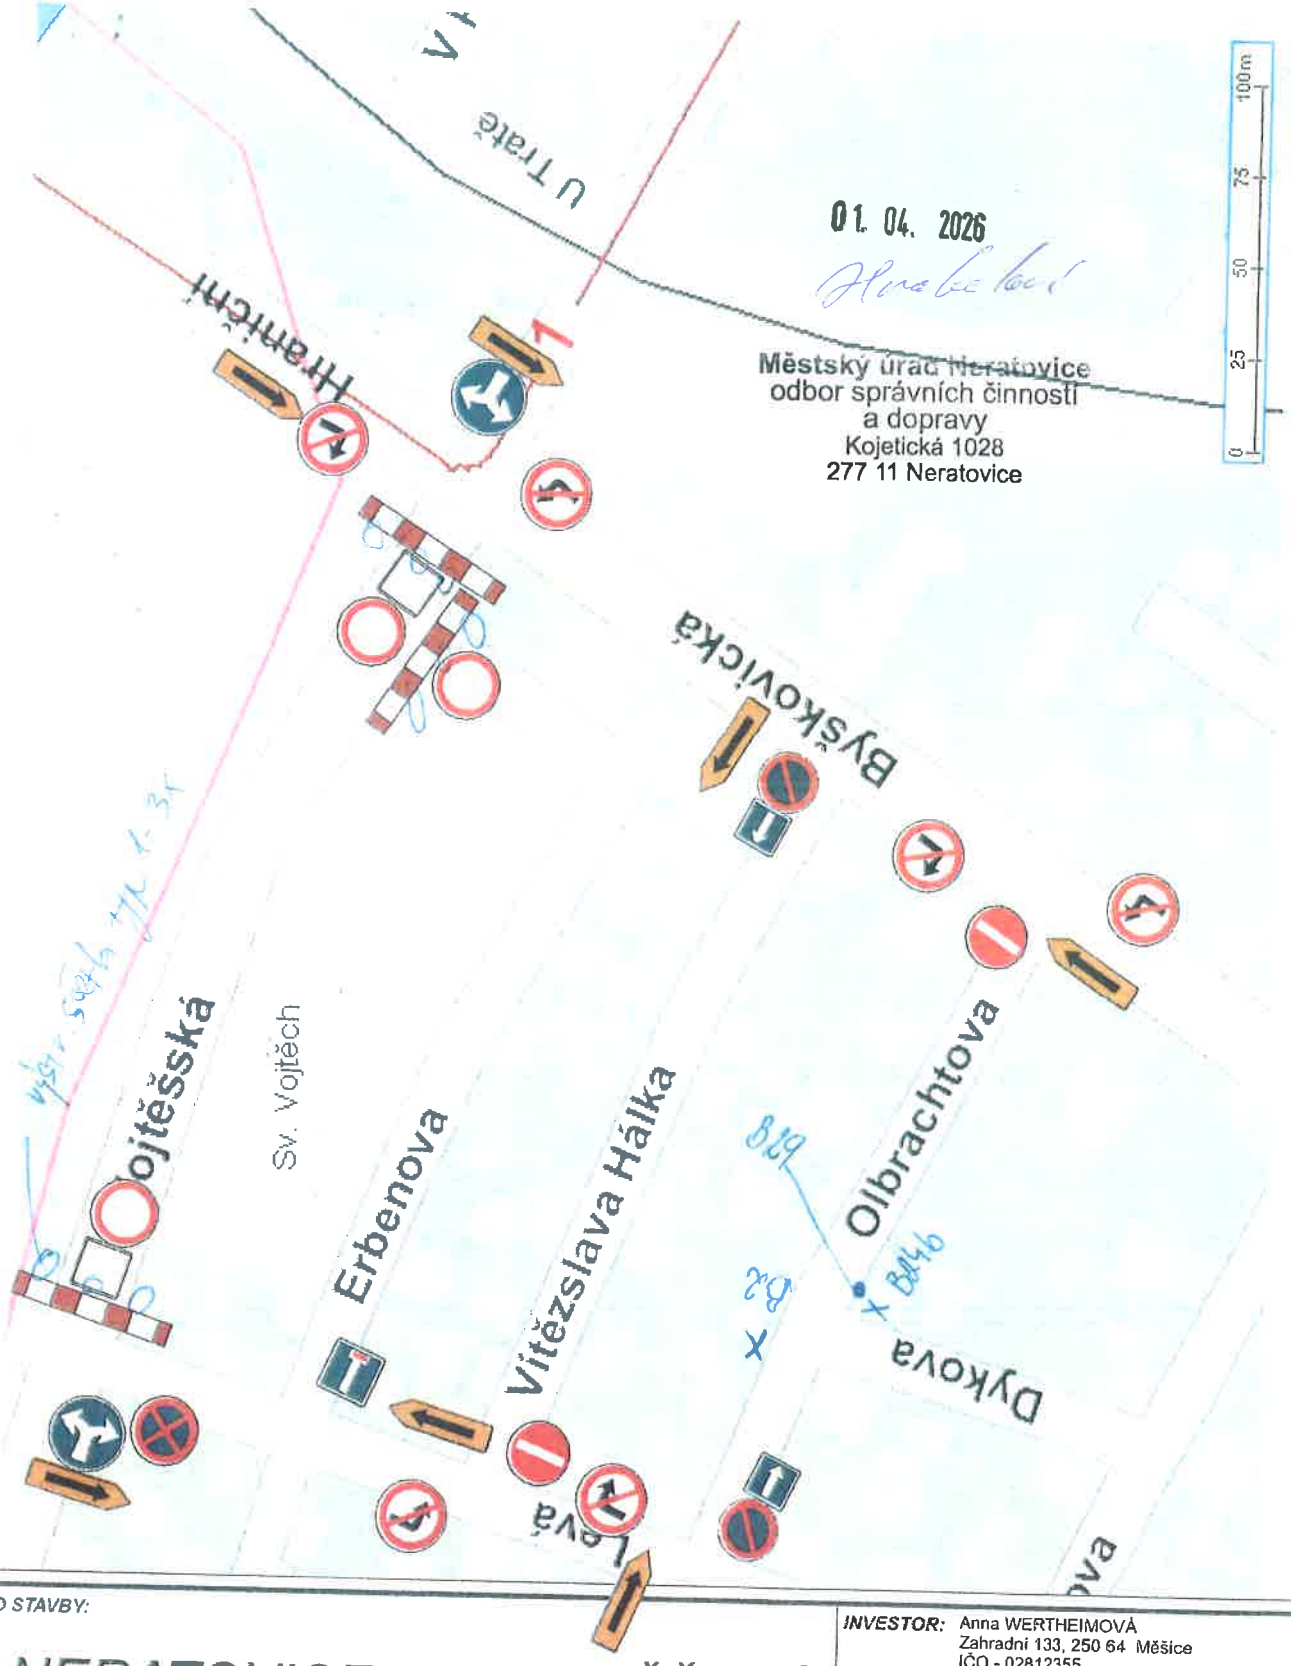

01. 04. 2026

Městský úřad Neratovice
odbor správních činností
a dopravy
Kojetická 1028
277 11 Neratovice

MÍSTO STAVBY:

NERATOVICE UL.VOJTĚŠSKÁ

list 2 z 2

INVESTOR: Anna WERTHEIMOVÁ
Zahradní 133, 250 64 Měšice
IČO - 02812355
kontakt - Anna Wertheimová tel. 602 366 545

NÁZEV STAVBY:

LIDOVÁ SLAVNOST

PROJEKT: DIO - ÚPLNÁ UZAVÍRKA ULICE VOJTĚŠSKÁ

Datum začátku stavby: 5

Datum ukončení stavby:

POLICIE ČR, dopravní inspektorát
POLICIE ČESKÉ REPUBLIKY
KRAJSKÉ ŘEDITELSTVÍ POLICIE
STŘEDOČESKÉHO KRAJE
DOPRAVNÍ INSPEKTORÁT
276 01 MĚLNÍK
17.3.2026

Vlastník komunikace:
Schválil dne:

Datum vyhotovení projektu: 03 / 2025

NAVRHOVAL:
DOPRAVNÍ ZNAČENÍ MĚLNÍK s.r.o.
Petr Hodan 603481442
Libor Petřina 603481526
info@dzmelnik.cz

DOPRAVNÍ ZNAČENÍ MĚLNÍK s.r.o.
Truhlářská 998
Mělník 27601
Tel: 603481442; 603481526
Fax:315602034
E-mail:info@dzmelnik.cz
www.dzmelnik.cz