00261/2023
17.1.2023

MĚSTSKÝ ÚŘAD NERATOVICE
odbor správních činností a dopravy
Kojetická 1028, 277 11 Neratovice

Spis. zn.: MěÚN/003643/2023
Č.j.: MěÚN/005384/2023
Vyřizuje: Ing. Olga Hrabalová
Tel: 315 650 473
E-mail: olga.hrabalova@neratovice.cz

EJK s.r.o.
IČ: 00663115
k rukám panu Pavlu Kučerovi
Dražice nad Jizerou 75
294 71 Benátky nad Jizerou
ID DS: **qnf27x6**

Neratovice dne 16.1.2023
Počet listů: 2
Přílohy: DIO

VEŘEJNÁ VYHLÁŠKA

Městský úřad Neratovice - odbor správních činností a dopravy, jako věcně a místně příslušný úřad obce s rozšířenou působností, vykonávající podle § 66 zákona č. 128/2000 Sb., o obcích ve znění pozdějších předpisů, přenesenou působnost, stanovenou mu ustanovením § 124 odst. 1 a 6 zákona č. 361/2000 Sb., o provozu na pozemních komunikacích a o změnách některých zákonů, ve znění pozdějších změn a doplňků (dále jen „*zákon o silničním provozu*"), a po předchozím písemném vyjádření příslušného orgánu Policie ČR, postupem podle § 77 zákona o silničním provozu a využití ustanovení části šesté zákona č. 500/2004 Sb., správní řád, ve znění pozdějších změn a doplňků (dále jen „*správní řád*"), **vydává** toto:

OPATŘENÍ OBECNÉ POVAHY,

kterým se stanovuje

PŘECHODNÁ ÚPRAVA PROVOZU

(podle ustanovení § 77 z. č. 361/2000 Sb., v platném znění)

v rámci akce: „Připojení nového odběrného místa, el. přípojka pro parc.č. 406/8", obec Libiš (571784) v k.ú. Libiš (703621)

č. stavby: IV-12-6030227

Článek 1
Zadavatel, zhotovitel, důvod, termín a místo úpravy

1. Zadavatel: společnost EJK s.r.o., IČ: 00663115, Dražice 75, 274 71 Benátky nad Jizerou

2. Odpovědná osoba: EJK s.r.o., IČ: 00663115, Dražice 75, 274 71 Benátky nad Jizerou, pan Pavel Kučera, tel. 608 818 230

3. Důvodem stanovení přechodné úpravy provozu je zajištění bezpečnosti a plynulosti provozu při stavební akci: „Připojení nového odběrného místa, el. přípojka pro parc.č. 406/8", obec Libiš (571784) v k.ú. Libiš (703621).

4. Dotčená pozemní komunikace: místní komunikace ul. Za Rybníčkem, p.č. 808/1, k.ú. Libiš (703621), obec Libiš (571784)

5. Přechodná úprava provozu se povoluje v termínu stanoveném rozhodnutím zdejšího úřadu pro zvláštní užívání pozemní komunikace: **od 23.1.2023 do 25.1.2023.**

Článek 2
Způsob úpravy

1. Přechodná úprava provozu bude provedena umístěním přenosných dopravních značek svislých, dopravních zařízení a světelných signálů (dále v textu i „DZ").
2. Přechodná úprava bude provedena v souladu s tímto stanovením vycházejícím ze stanoviska a podmínek daných Policií ČR č.j. KRPS-63-133/ČJ-2021-010606, ze dne 1. června 2022.
3. Přechodná úprava provozu **omezí hromadnou přepravu osob**.

Článek 3
Navrhované úpravy

Pracovní místo, bude označeno DZ podle dopravně inženýrských opatření (DIO) - viz příloha tohoto opatření.

Článek 4
Podmínky úpravy

1. Pro dopravní značení budou použity jen dopravní značky schválených typů s platným atestem.
2. Dopravní značení bude použito v souladu s vyhláškou č. 294/2015 Sb., kterou se provádí některá ustanovení zákona o provozu na pozemních komunikacích, v reflexním provedení v základní velikosti v souladu s ČSN EN 12899-1. Umístění přenosných svislých dopravních značek bude provedeno podle DIO v příloze tohoto stanovení.
3. Dopravní značení bude zajištěno proti posunutí, otočení nebo pádu vlivem provozu, popřípadě povětrnostních podmínek a instalováno bezprostředně před skutečným zahájením prací.
4. Žadatel zajistí a odpovídá za provádění pravidelné kontroly dopravního značení a v případě jeho poškození nebo odcizení zajistí jeho nahrazení novým.
5. Po skončení akce bude dopravní značení neprodleně odstraněno.
6. Dopravní značení a zařízení se umístí dle přílohy, (schéma DIO), která je nedílnou součástí tohoto stanovení.
7. Značky musí být po celou dobu prací udržovány ve funkčním stavu a v čistotě a správně umístěny. Povinností odpovědné osoby je kontrolovat soulad použitých DZ.
8. V rámci stavebních prací nesmí docházet ke znečišťování pozemních komunikací a musí být zajištěn přístup k okolním nemovitostem.

Článek 5
Provedení, odpovědné osoby

1. Dopravní značení provede společnost DOPRAVNÍ ZNAČENÍ MĚLNÍK s.r.o., IČ: 26694867, Truhlářská 998, 276 01 Mělník

   Dopravní značení, světelné signalizační zařízení, dopravní zařízení a zařízení pro provozní informace může provádět zhotovitel, tj. právnická nebo fyzická osoba, která má platná oprávnění pro provádění těchto prací (živnostenské listy) a prokáže způsobilost pro zajištění jakosti při provádění/osazování/umisťování značek, dopravního zařízení a zařízení pro provozní informace podle metodického pokynu SJ – PK pro oblast II/4 – Provádění silničních a stavebních prací.
2. Určenou odpovědnou osobou za dopravní značení je: DOPRAVNÍ ZNAČENÍ MĚLNÍK s.r.o., IČ: 26694867, Truhlářská 998, 276 01 Mělník, pan Libor Petřina tel. 603 481 526, email: info@dzmelnik.cz.
3. Určenou odpovědnou osobou za akci je: EJK s.r.o., IČ: 00663115, Dražice 75, 274 71 Benátky nad Jizerou, pan Pavel Kučera, tel. 608 818 230

Článek 6
Odůvodnění

1. Úřad obce s rozšířenou působností vydává návrh opatření obecné povahy na stanovení přechodné úpravy silničního provozu na základě žádosti podané na základě plné moci společností EJK s.r.o., IČ: 00663115, Dražice 75, 274 71 Benátky nad Jizerou
2. Žadatel k žádosti doložil souhlasné stanovisko příslušného orgánu Policie ČR, Ředitelství Středočeského kraje, Územní odbor Mělník, Dopravní inspektorát, Bezručova 2796, 27601 Mělník, KRPS-63-133/ČJ-2021-010606, ze dne 1. června 2022.

Článek 7
Poučení

1. Toto opatření obecné povahy se doručuje veřejnou vyhláškou a musí být **zveřejněno nejméně po dobu 15 dnů na úřední desce** a elektronické úřední desce Města Neratovice a Obce Libiš.
2. Podle ustanovení § 77 odst. 5 zákona o silničním provozu, tato přechodná úprava provozu vydaná opatřením obecné povahy **nabývá účinnosti, pátý den po vyvěšení**.
3. Proti opatření obecné povahy nelze podat opravný prostředek (§ 173 odst. 2, správního řádu).
4. Toto stanovení není použitelné samostatně, ale pouze jako součást příslušného rozhodnutí o zvláštním užívání silnice, které v předmětné věci vydá příslušný úřad. Grafická dokumentace dopravního značení je v příloze tohoto stanovení a je také k dispozici k nahlédnutí v úředních hodinách na Odboru správních činností a dopravy Městského úřadu Neratovice, nám. Republiky 400, 277 11 Neratovice, 4. patro, č. dveří 415.

Příloha: Připojení nového odběrného místa, el. přípojka pro parc.č. 406/8“, obec Libiš (571784) v k.ú. Libiš (703621)


Doručuje se:

Město Neratovice, Kojetická 1028, 277 11 Neratovice, vyvěšení na úřední desce
EJK s.r.o., Dražice 75, 274 71 Benátky nad Jizerou, k rukám pan P. Kučera, ID DS: **qnf27x6**
Obecní úřad Libiš, Mělnická 579, 277 11 Libiš, ID DS: **x5bbgnv**
Krajské ředitelství policie Středočeského kraje, Územ. odbor Mělník, Dopravní inspektorát, Bezručova 2796, 276 01 Mělník, komisař por. Ing. Pavel Taláš, ID DS: **2dtai5u**

Ostatním účastníkům: - veřejnou vyhláškou

Toto opatření obecné povahy musí být vyvěšeno nejméně po dobu 15 dnů (§ 172/3 správního řádu)	
Vyvěšeno dne: 17. 1. 2023	Razítko a podpis orgánu, který potvrzuje vyvěšení návrhu opatření
Sejmuto dne:	Razítko a podpis orgánu, který potvrzuje sejmutí návrhu opatření

Všechna podzemní zařízení je nutno před započetím zemních prací VYTÝČIT!!!
Geodetem nechat vytýčit hranice pozemků a stavbu.
Křížení a souběhy kabelového vedení NN se stávajícími sítěmi musí být v souladu s platnými normami.
Trasa kNN 0,6m od hranice pozemků, není-li kótováno jinak.

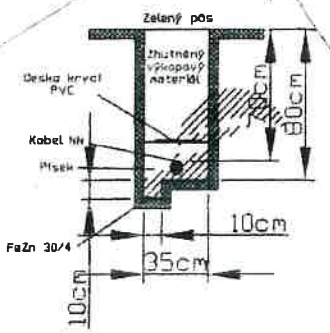

LEGENDA:
- nová SV201 R105
- nový svod do SV201 R105 kNN AYKY 4x70 trasa 8 m, L=10 m
- nová poj. skříň SS202 X90
- 5 Ohm
- nový 3x240+120 AYKY trasa 10 m, L=15 m
- uzemnění páskem FeZn 30x4
- stávající kNN
- Cetin, met. kabel
- splašková kanalizace
- pozemek dotčen VB
- stávající PBč.45
- ochranné pásmo 2,5m
- stávající vodovod. řád

DETAIL:



EJK s.r.o.
Dražice nad Jizerou 75
294 71 Benátky nad Jizerou
IČ: 06693115

Vypracovala: Košvancová L. - 602 321 844
Hlavní projektant: A. Kos
tel: 326 363 290, Fax: 326 363 293
Http: ww.ejk.cz E-mail: kosvancova@ejk.cz

Číslo projektu: IV-12-6030227
2021-87-092

Libiš,Za Rybníčkem,č.parc.406/8

3+PEN AC 50Hz 230/400 V / TN-C

Datum: 02/2022

Měřítko: 1:500

Investor: ČEZ Distribuce, a.s.
IČ: 247 29 035
Teplická 874/8, 405 02 Děčín IV-Podmokly

Městský úřad
odbor správní
a dopravy
Kojetická 1026
277 11 Neratovice

16. 01. 2023

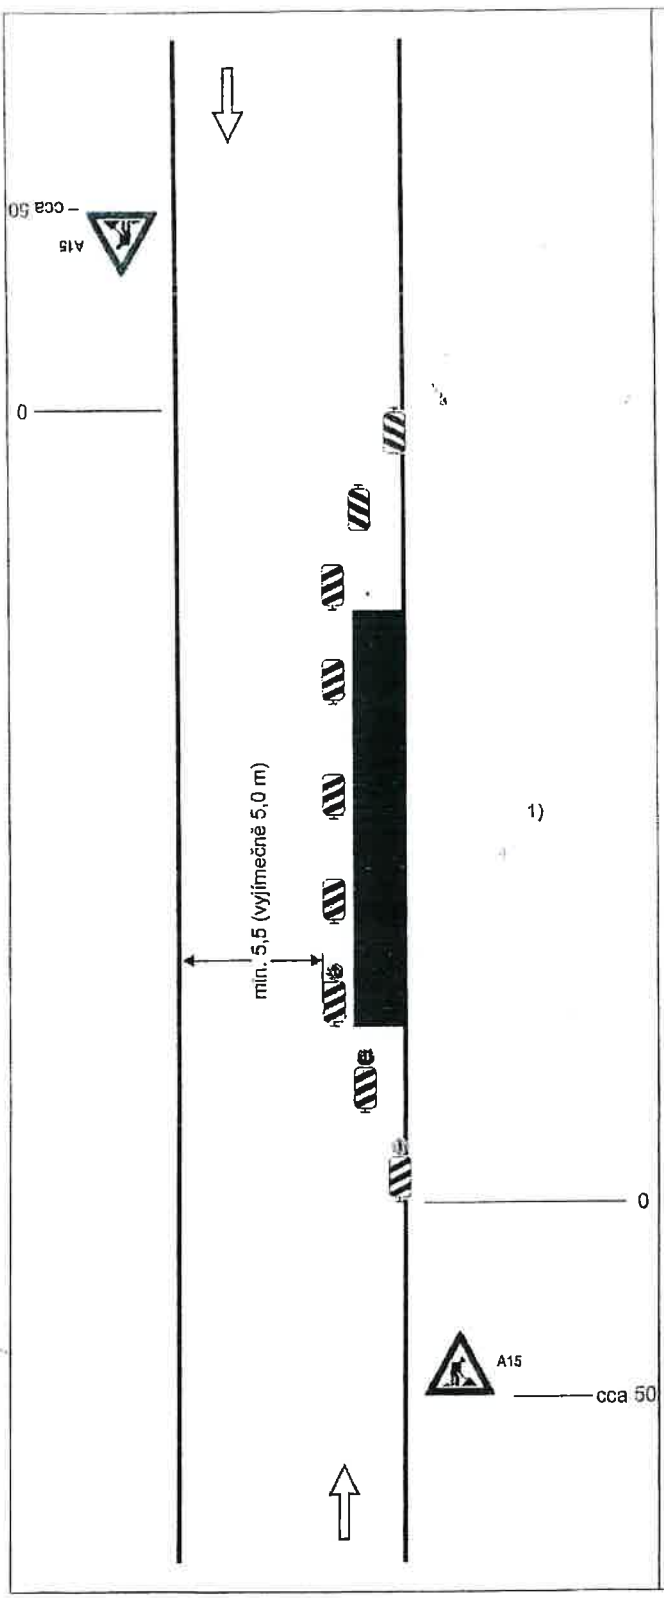


Schéma B/1

Standardní pracovní místo na pozemní komunikaci s malým dopravním zatížením.

POLICIE ČESKÉ REPUBLIKY
KRAJSKÉ ŘEDITELSTVÍ POLICIE
STŘEDOČESKÉHO KRAJE
DOPRAVNÍ INSPEKTORÁT
276 01 MĚLNÍK

příčná uzávěra jedno-strannými směrovacími deskami
odstup podélně 1 - 2 m
příčně 0,6 - 1 m

podélná uzávěra oboustrannými směrovacími deskami
odstup max. 10 m

příčná uzávěra jednostrannými směrovacími deskami
odstup podélně 1 - 2 m
příčně 0,6 - 1 m
výstražná světla typu 1 na každé směrovací desce

1)
užití dopravních značek a dopravních zařízení v případě souběžných parkovacích pruhů, chodníků a/nebo stezek pro cyklisty podle schémat B/16 až B/20

vzdálenosti v metrech

Městský úřad Neratovice
odbor správních činností
a dopravy
Kojetická 1028
277 11 Neratovice

16. 01. 2023

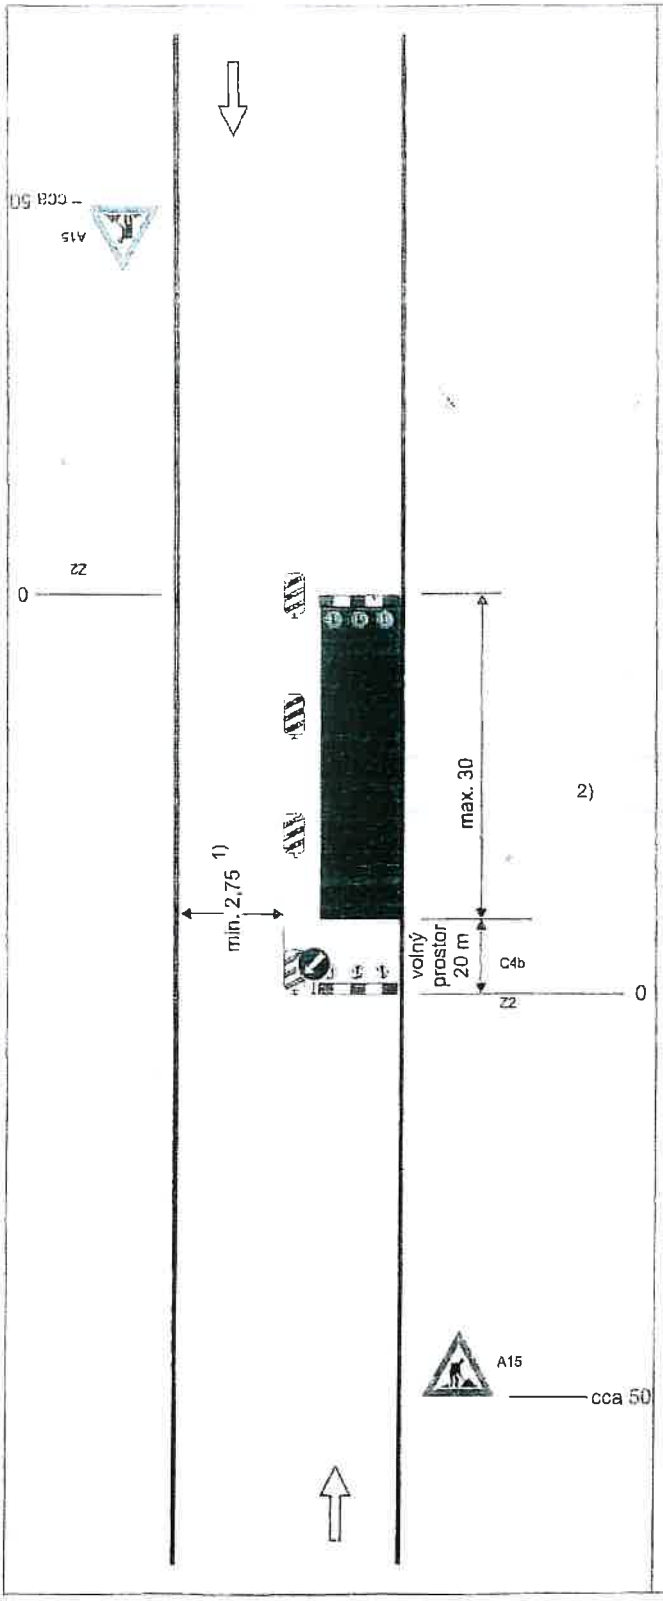


Schéma B/2

Standardní pracovní místo na pozemní komunikaci s malým dopravním zatížením. Zúžení vozovky na jeden jízdní pruh.

POLICIE ČESKÉ REPUBLIKY
KRAJSKÉ ŘEDITELSTVÍ POLICIE
STŘEDOČESKÉHO KRAJE
DOPRAVNÍ INSPEKTORÁT
276 01 MĚLNÍK

příčná uzávěra zábranou minimálně3výstražnásvětlatypu1

podélná uzávěra obou-strannými směrovacímideskami odstup max.10m

podélná uzávěra zábradlím na straněchodníku/stezkyprocyklisty

příčná uzávěra zábranou minimálně3výstražnásvětlatypu1

1) *může být ve výjimečných případech menší (viz kap. 6.1.2.)*

2) *užití dopravních značek a dopravních zařízení v případě souběžných parkovacích pruhů, chod-níků a/nebo stezek pro cyklisty podle schémat B/16 až B/20*

vzdálenosti v metrech

Městský úřad Neratovice
odbor správních činností
a dopravy
Kojetická 1028
277 11 Neratovice

16. 01. 2023

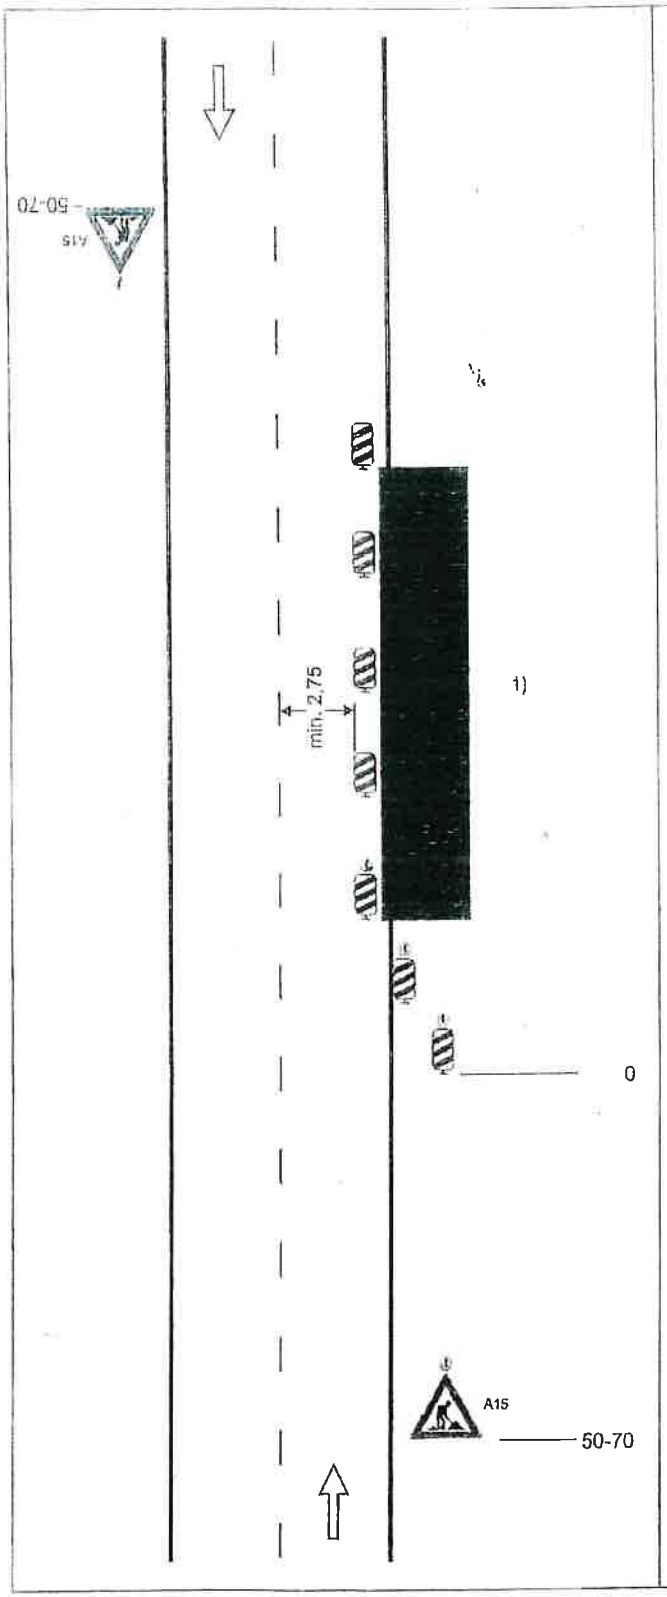


Schéma B/3

Standardní pracovní místo Zúžení jízdního pruhu.

POLICIE ČESKÉ REPUBLIKY
KRAJSKÁ ŘEDITELSTVÍ POLICIE
STŘEDOČESKÉHO KRAJE
DOPRAVNÍ INSPEKTORÁT
276 01 MĚLNÍK

podélná uzávěra oboustrannými směrovacími deskami
odstup max. 10 m

příčná uzávěra jedno-strannými směrovacími deskami
odstup podélně 1 - 2 m
příčně 0,6 - 1 m
výstražná světla typu 1 na každé směrovací desce

1) *užití dopravních značek a dopravních zařízení v případě souběžných parkovacích pruhů, chodníků a/nebo stezek pro cyklisty podle schémat B/17 až B/20*

výstražné světlo typu 1 nebo značka umístěna na fluorescenčním žlutozeleném podkladu, v protisměru shodně

vzdálenosti v metrech