
SITUACE

10. 10. 2025

Městský úřad Neratovice
odbor správních činností
a dopravy
Kojetická 1028
277 11 Neratovice

Libiš

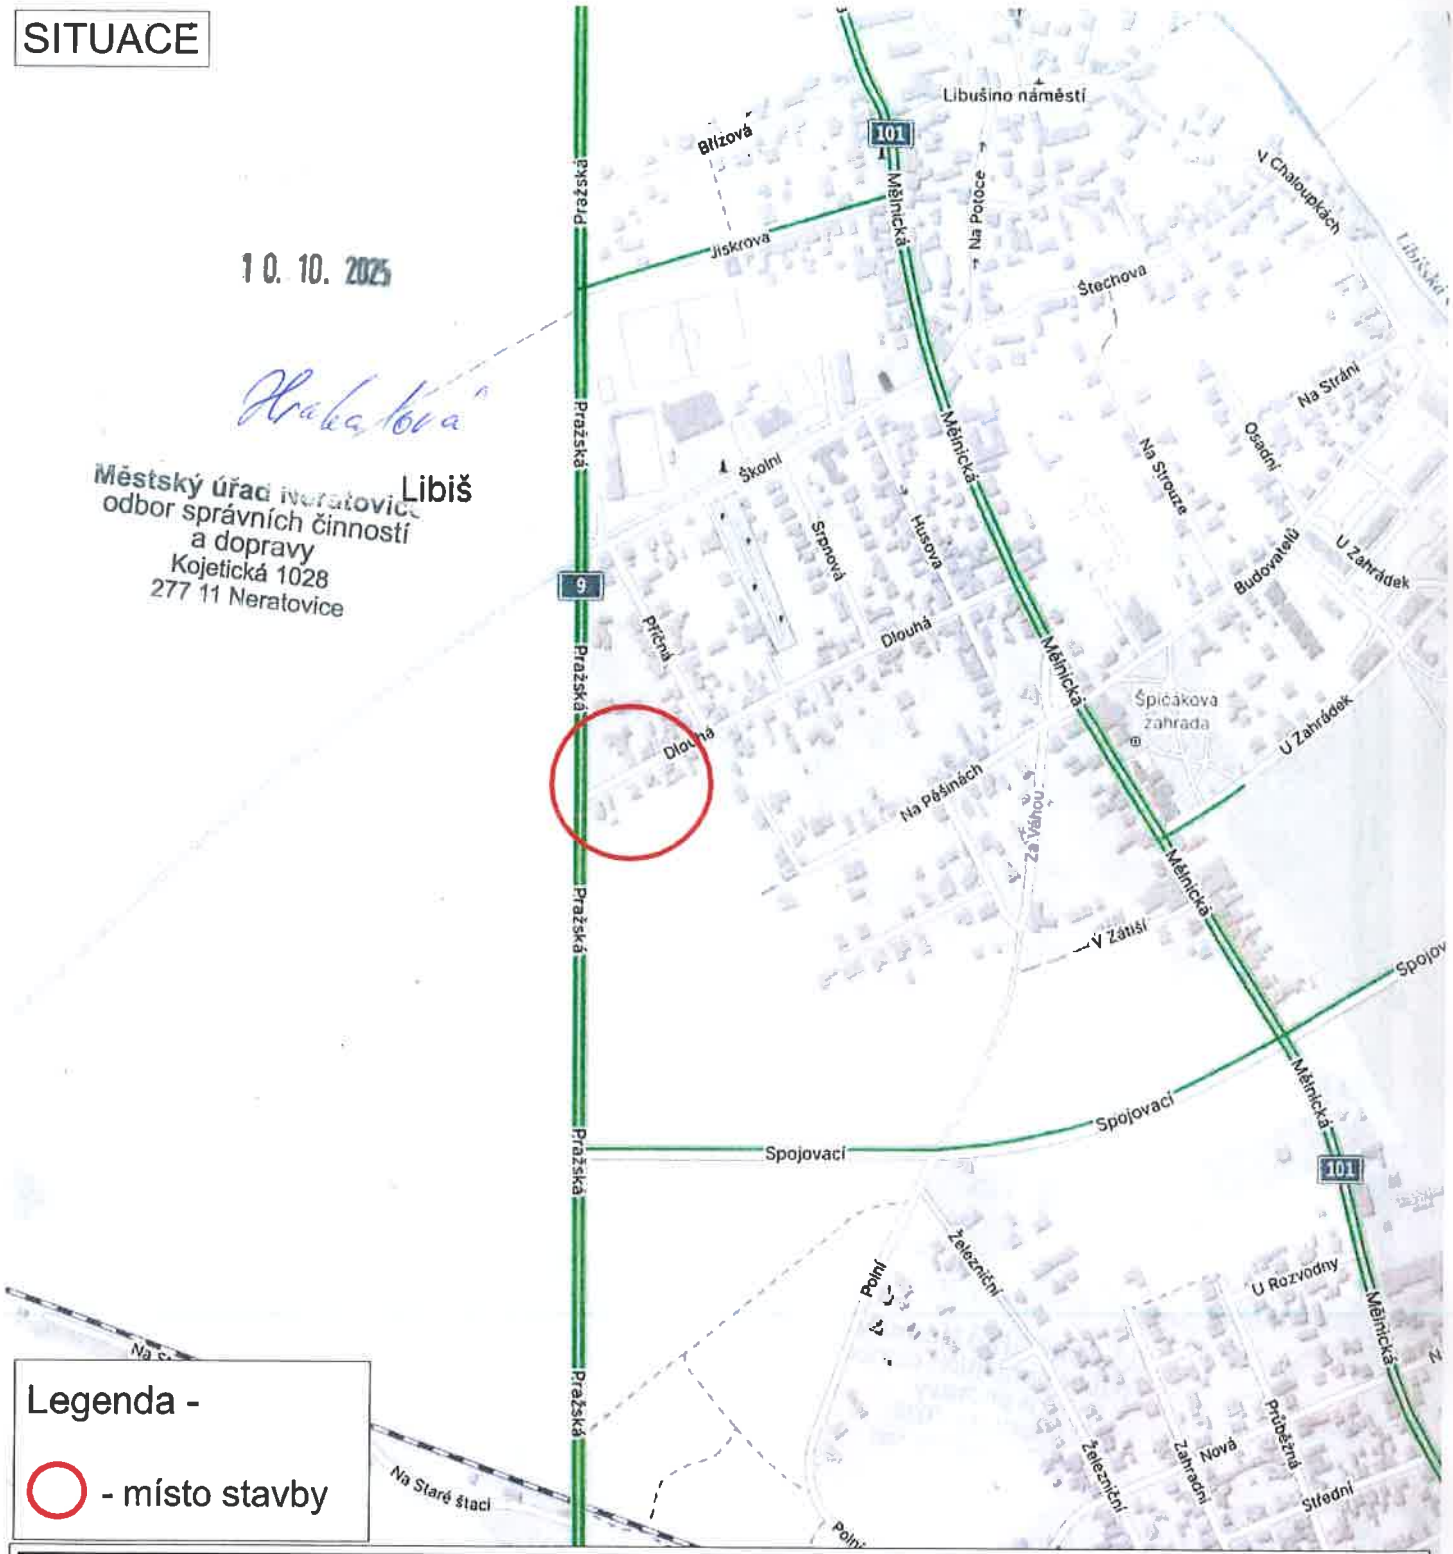

Legenda -

○ - místo stavby

MÍSTO STAVBY:

LIBIŠ - MÍSTNÍ KOMUNIKACE ULICE DLOUHÁ

ZHOTOVITEL: Martina ADAMCOVÁ
Tichá 210, 277 11 Neratovice - Lobkovice
IČO - 17383331
kontakt - Martina ADAMCOVÁ tel. 724 118 840

NÁZEV STAVBY:

VÝSTAVBA KANALIZAČNÍ A VODOVODNÍ PŘÍPOJKY PRO RD PARC.Č.285/49

PROJEKT: *PŘECHODNÉ DOPRAVNÍ ZNAČENÍ - SITUACE*

Datum začátku stavby: *2025*

Datum ukončení stavby: *2025*

POLICIE ČR, dopravní inspektorát
Komunikační inženýr schválil dne:

Vlastník komunikace:
Schválil dne:

Datum vyhotovení projektu: *09 / 2025*

NAVRHOVAL:
DOPRAVNÍ ZNAČENÍ MĚLNÍK s.r.o.
Petr Hodan 603481442
Libor Petřina 603481526
info@dzmelnik.cz

DOPRAVNÍ ZNAČENÍ MĚLNÍK s.r.o.
Truhlářská 998
Mělník 27601
Tel: 603481442; 603481526
Fax:315602034
E-mail:info@dzmelnik.cz
www.dzmelnik.cz

SITUACE - DIO



Vyobrazení DZ B1+E13+Z2 -

10. 10. 2025

Městský úřad Neratovice
odbor správních činností
a dopravy
Kojetická 1028
277 11 Neratovice

MÍSTO STAVBY:

LIBIŠ - MÍSTNÍ KOMUNIKACE ULICE DLOUHÁ

ZHOTOVITEL: Martina ADAMCOVÁ
Tichá 210, 277 11 Neratovice - Lobkovice
IČO - 17383331
kontakt - Martina ADAMCOVÁ tel. 724 118 840

NÁZEV STAVBY:

VÝSTAVBA KANALIZAČNÍ A VODOVODNÍ PŘÍPOJKY PRO RD PARC.Č.285/49

PROJEKT: *PŘECHODNÉ DOPRAVNÍ ZNAČENÍ - SITUACE*

Datum začátku stavby: *2025*

Datum ukončení stavby: *2025*

POLICIE ČR, dopravní inspektorát
Komunikační inženýr schválil dne:

POLICIE ČESKÉ REPUBLIKY
KRAJSKÉ ŘEDITELSTVÍ POLICIE
STŘEDOČESKÉHO KRAJE
DOPRAVNÍ INSPEKTORÁT
276 01 MĚLNÍK

10 -09- 2025

Vlastník komunikace:
Schválil dne:

Datum vyhotovení projektu: *09 / 2025*

NAVRHOVAL:
DOPRAVNÍ ZNAČENÍ MĚLNÍK s.r.o.
Petr Hodan 603481442
Libor Petřina 603481526
info@dzmelnik.cz

DOPRAVNÍ ZNAČENÍ MĚLNÍK s.r.o.
Truhlářská 998
Mělník 27601
Tel: 603481442, 603481526
Fax:315602034
E-mail:info@dzmelnik.cz
www.dzmelnik.cz