
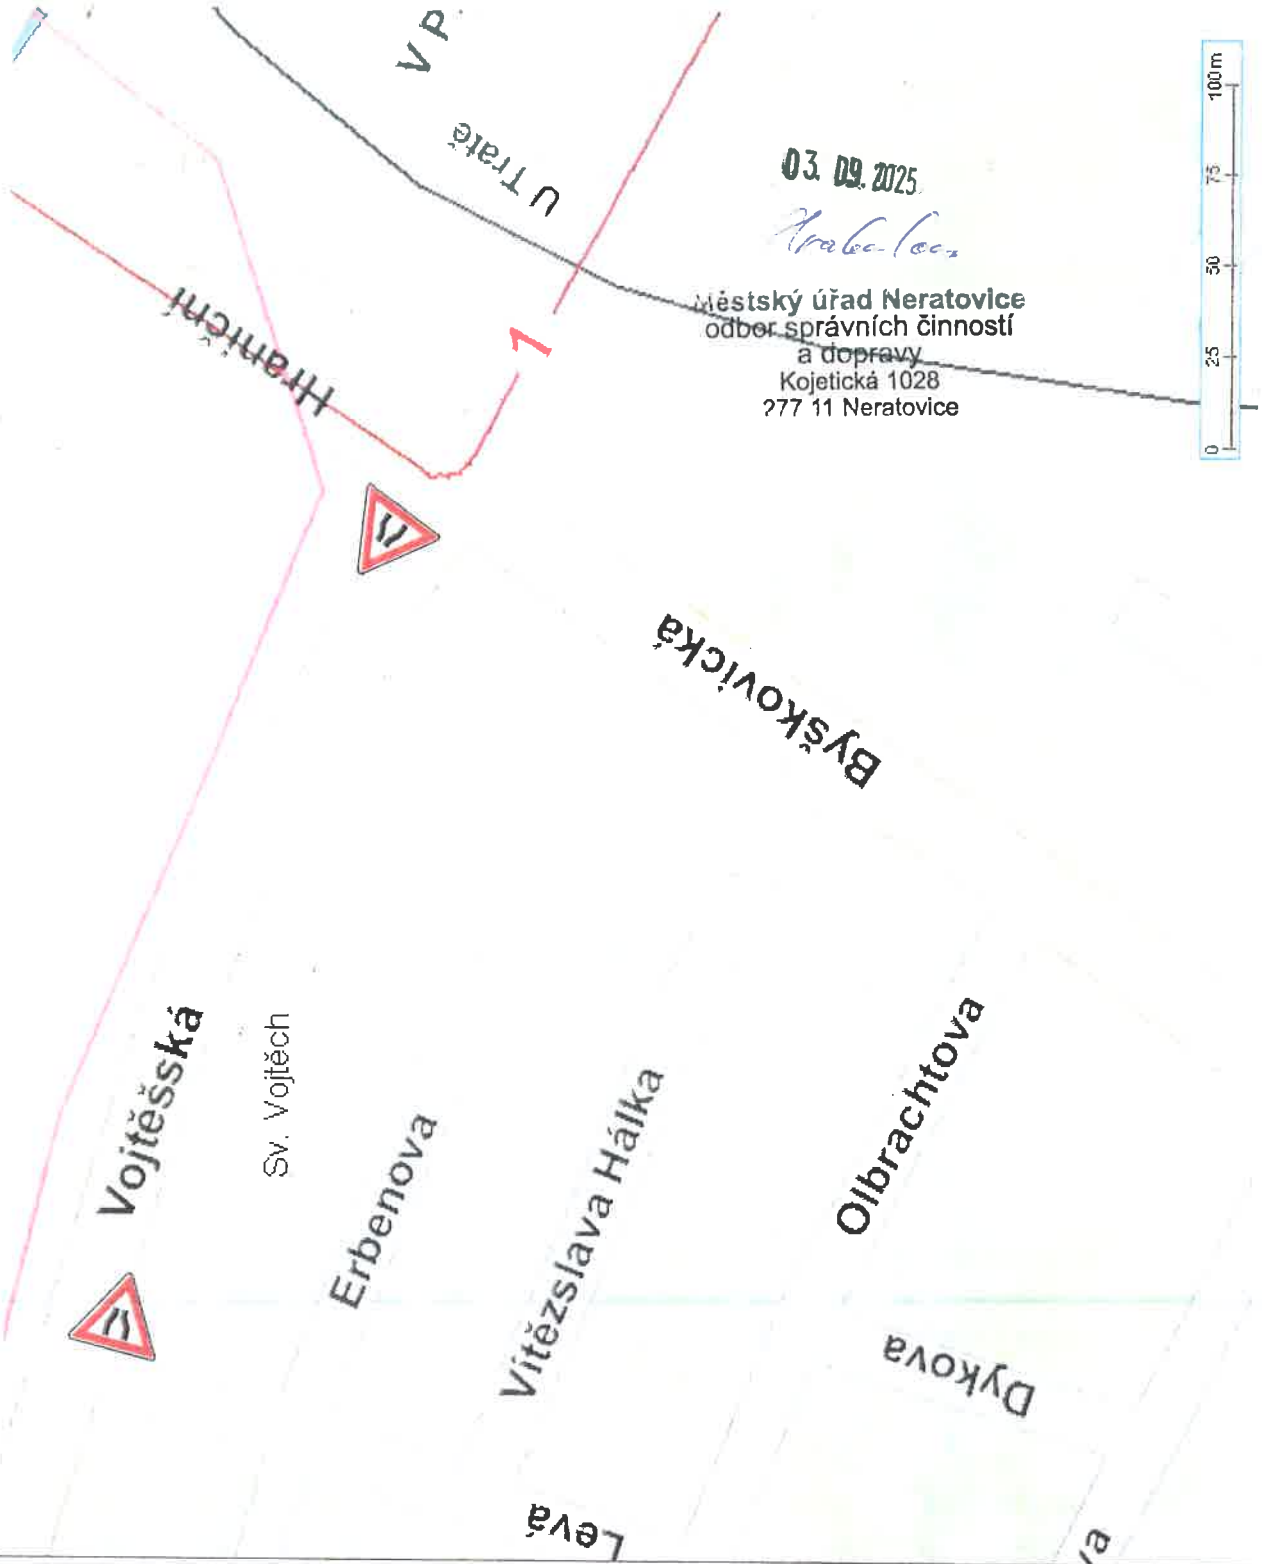


03. 09. 2025

Městský úřad Neratovice
odbor správních činností
a dopravy
Kojetická 1028
277 11 Neratovice

MÍSTO STAVBY: NERATOVICE UL.VOJTĚŠSKÁ list 1 z 2	**INVESTOR:** Anna WERTHEIMOVÁ Zahradní 133, 250 64 Měšice IČO - 02812355 kontakt - Anna Wertheimová tel. 602 366 545 **NÁZEV STAVBY:** LIDOVÁ SLAVNOST	
PROJEKT: DIO - ÚPLNÁ UZAVÍRKA ULICE VOJTĚŠSKÁ	**Datum začátku stavby:** 22.9.2025	**Datum ukončení stavby:** 28.9.2025
POLICIE ČR, dopravní inspektorát Komunikace na území správního obvodu POLICIE ČESKÉ REPUBLIKY KRAJSKÉ ŘEDITELSTVÍ POLICIE STŘEDOČESKÉHO KRAJE DOPRAVNÍ INSPEKTORÁT 276 01 MĚLNÍK	**Vlastník komunikace:** Schválil dne:	**Datum vyhotovení projektu:** 07 / 2025 **NAVRHOVAL:** DOPRAVNÍ ZNAČENÍ MĚLNÍK s.r.o. Petr Hodan 603481442 Libor Petřina 603481526 info@dzmelnik.cz
		DOPRAVNÍ ZNAČENÍ MĚLNÍK s.r.o. Truhlářská 998 Mělník 27601 Tel: 603481442, 603481526 Fax 315602034 E-mail info@dzmelnik.cz www.dzmelnik.cz

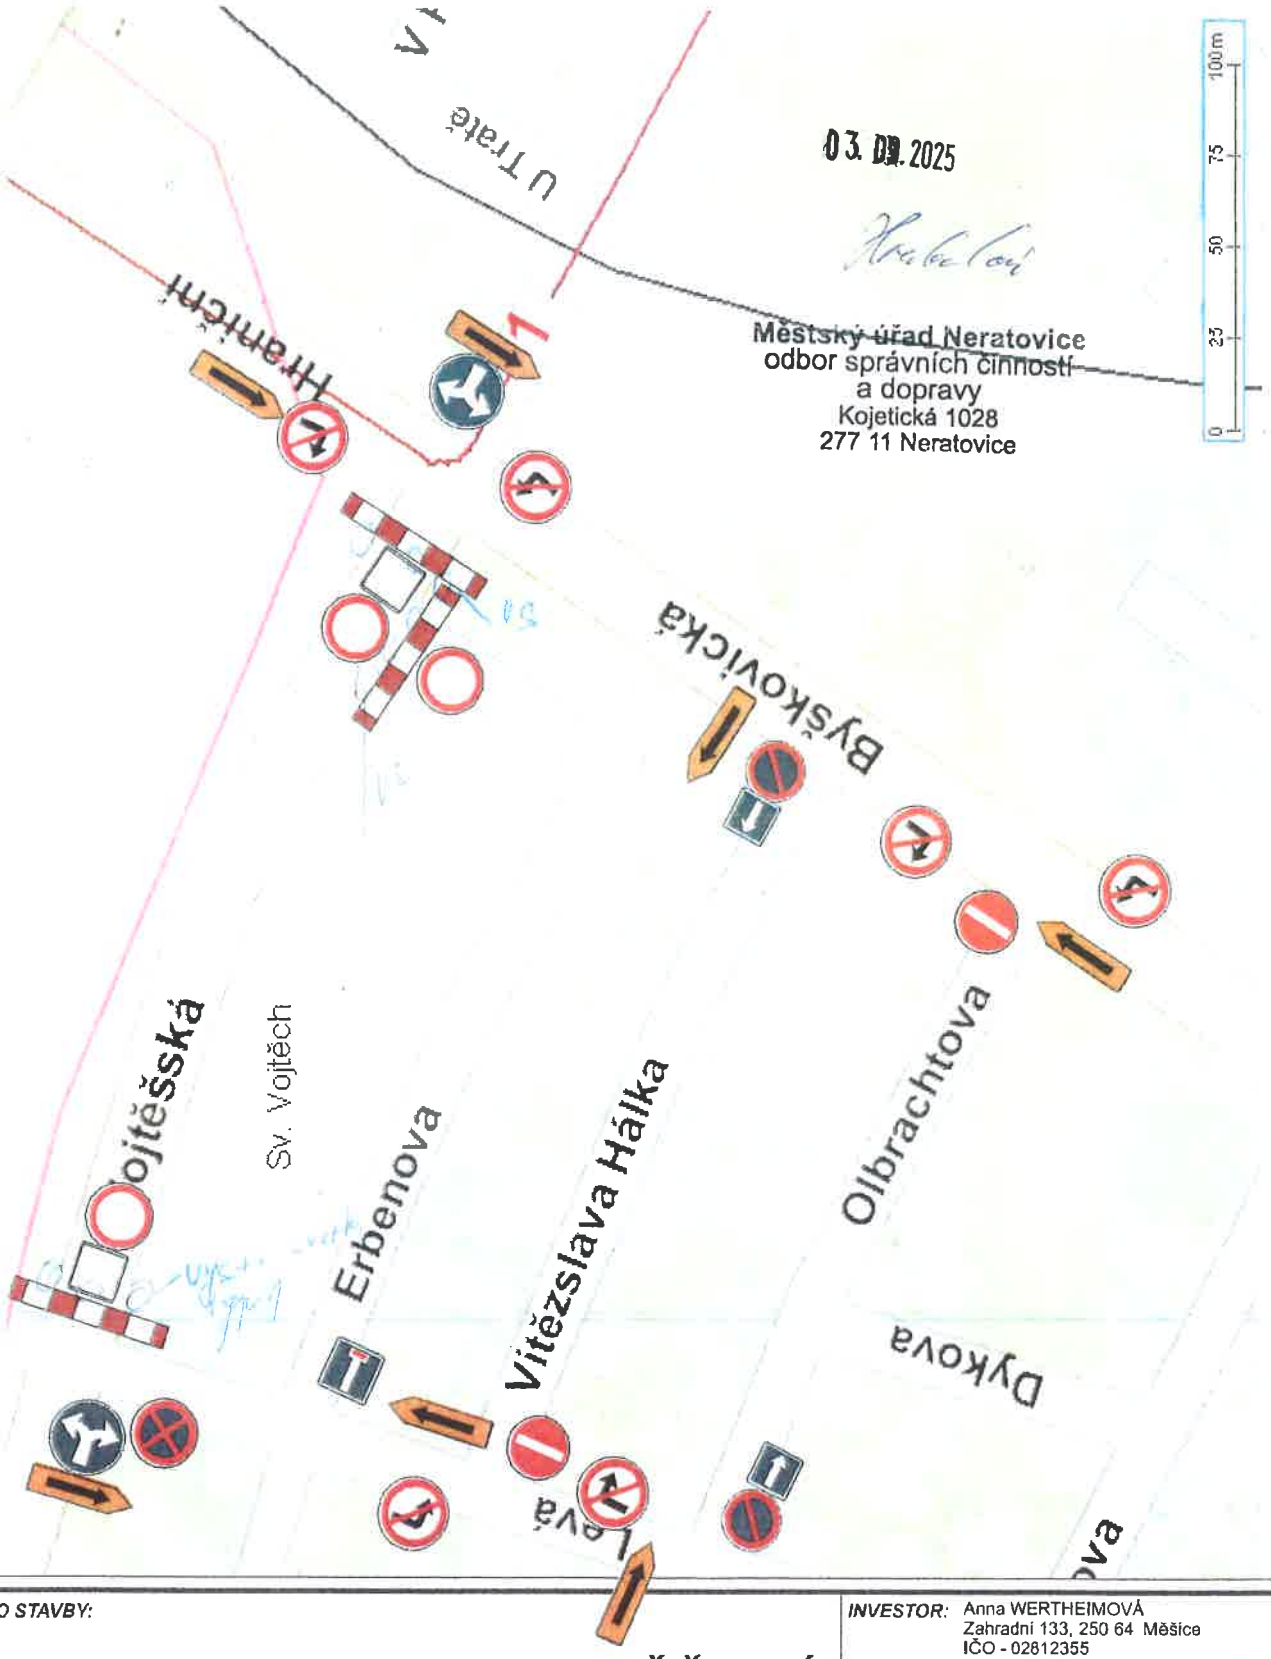

03. 09. 2025

Městský úřad Neratovice
odbor správních činností
a dopravy
Kojetická 1028
277 11 Neratovice

MÍSTO STAVBY: NERATOVICE UL.VOJTĚŠSKÁ list 2 z 2		**INVESTOR:** Anna WERTHEIMOVÁ Zahradní 133, 250 64 Měšice IČO - 02812355 kontakt - Anna Wertheimová tel. 602 366 545 **NÁZEV STAVBY:** LIDOVÁ SLAVNOST	
PROJEKT: DIO - ÚPLNÁ UZAVÍRKA ULICE VOJTĚŠSKÁ		**Datum začátku stavby:** 26.9.2025	**Datum ukončení stavby:** 28.9.2025
POLICIE ČR, dopravní inspektorát Komunikační inženýr schválil dne: POLICIE ČESKÉ REPUBLIKY KRAJSKÉ ŘEDITELSTVÍ POLICIE STŘEDOČESKÉHO KRAJE DOPRAVNÍ INSPEKTORÁT 276 01 MĚLNÍK	**Vlastník komunikace:** Schválil dne:	**Datum vyhotovení projektu:** 07 / 2025 **NAVRHOVAL:** DOPRAVNÍ ZNAČENÍ MĚLNÍK s.r.o. Petr Hodan 603481442 Libor Petřina 603481526 info@dzmelnik.cz	*DOPRAVNÍ ZNAČENÍ MĚLNÍK s.r.o.* Truhlářská 998 Mělník 27601 Tel: 603481442, 603481526 Fax:315602034 E-mail:info@dzmelnik.cz www.dzmelnik.cz