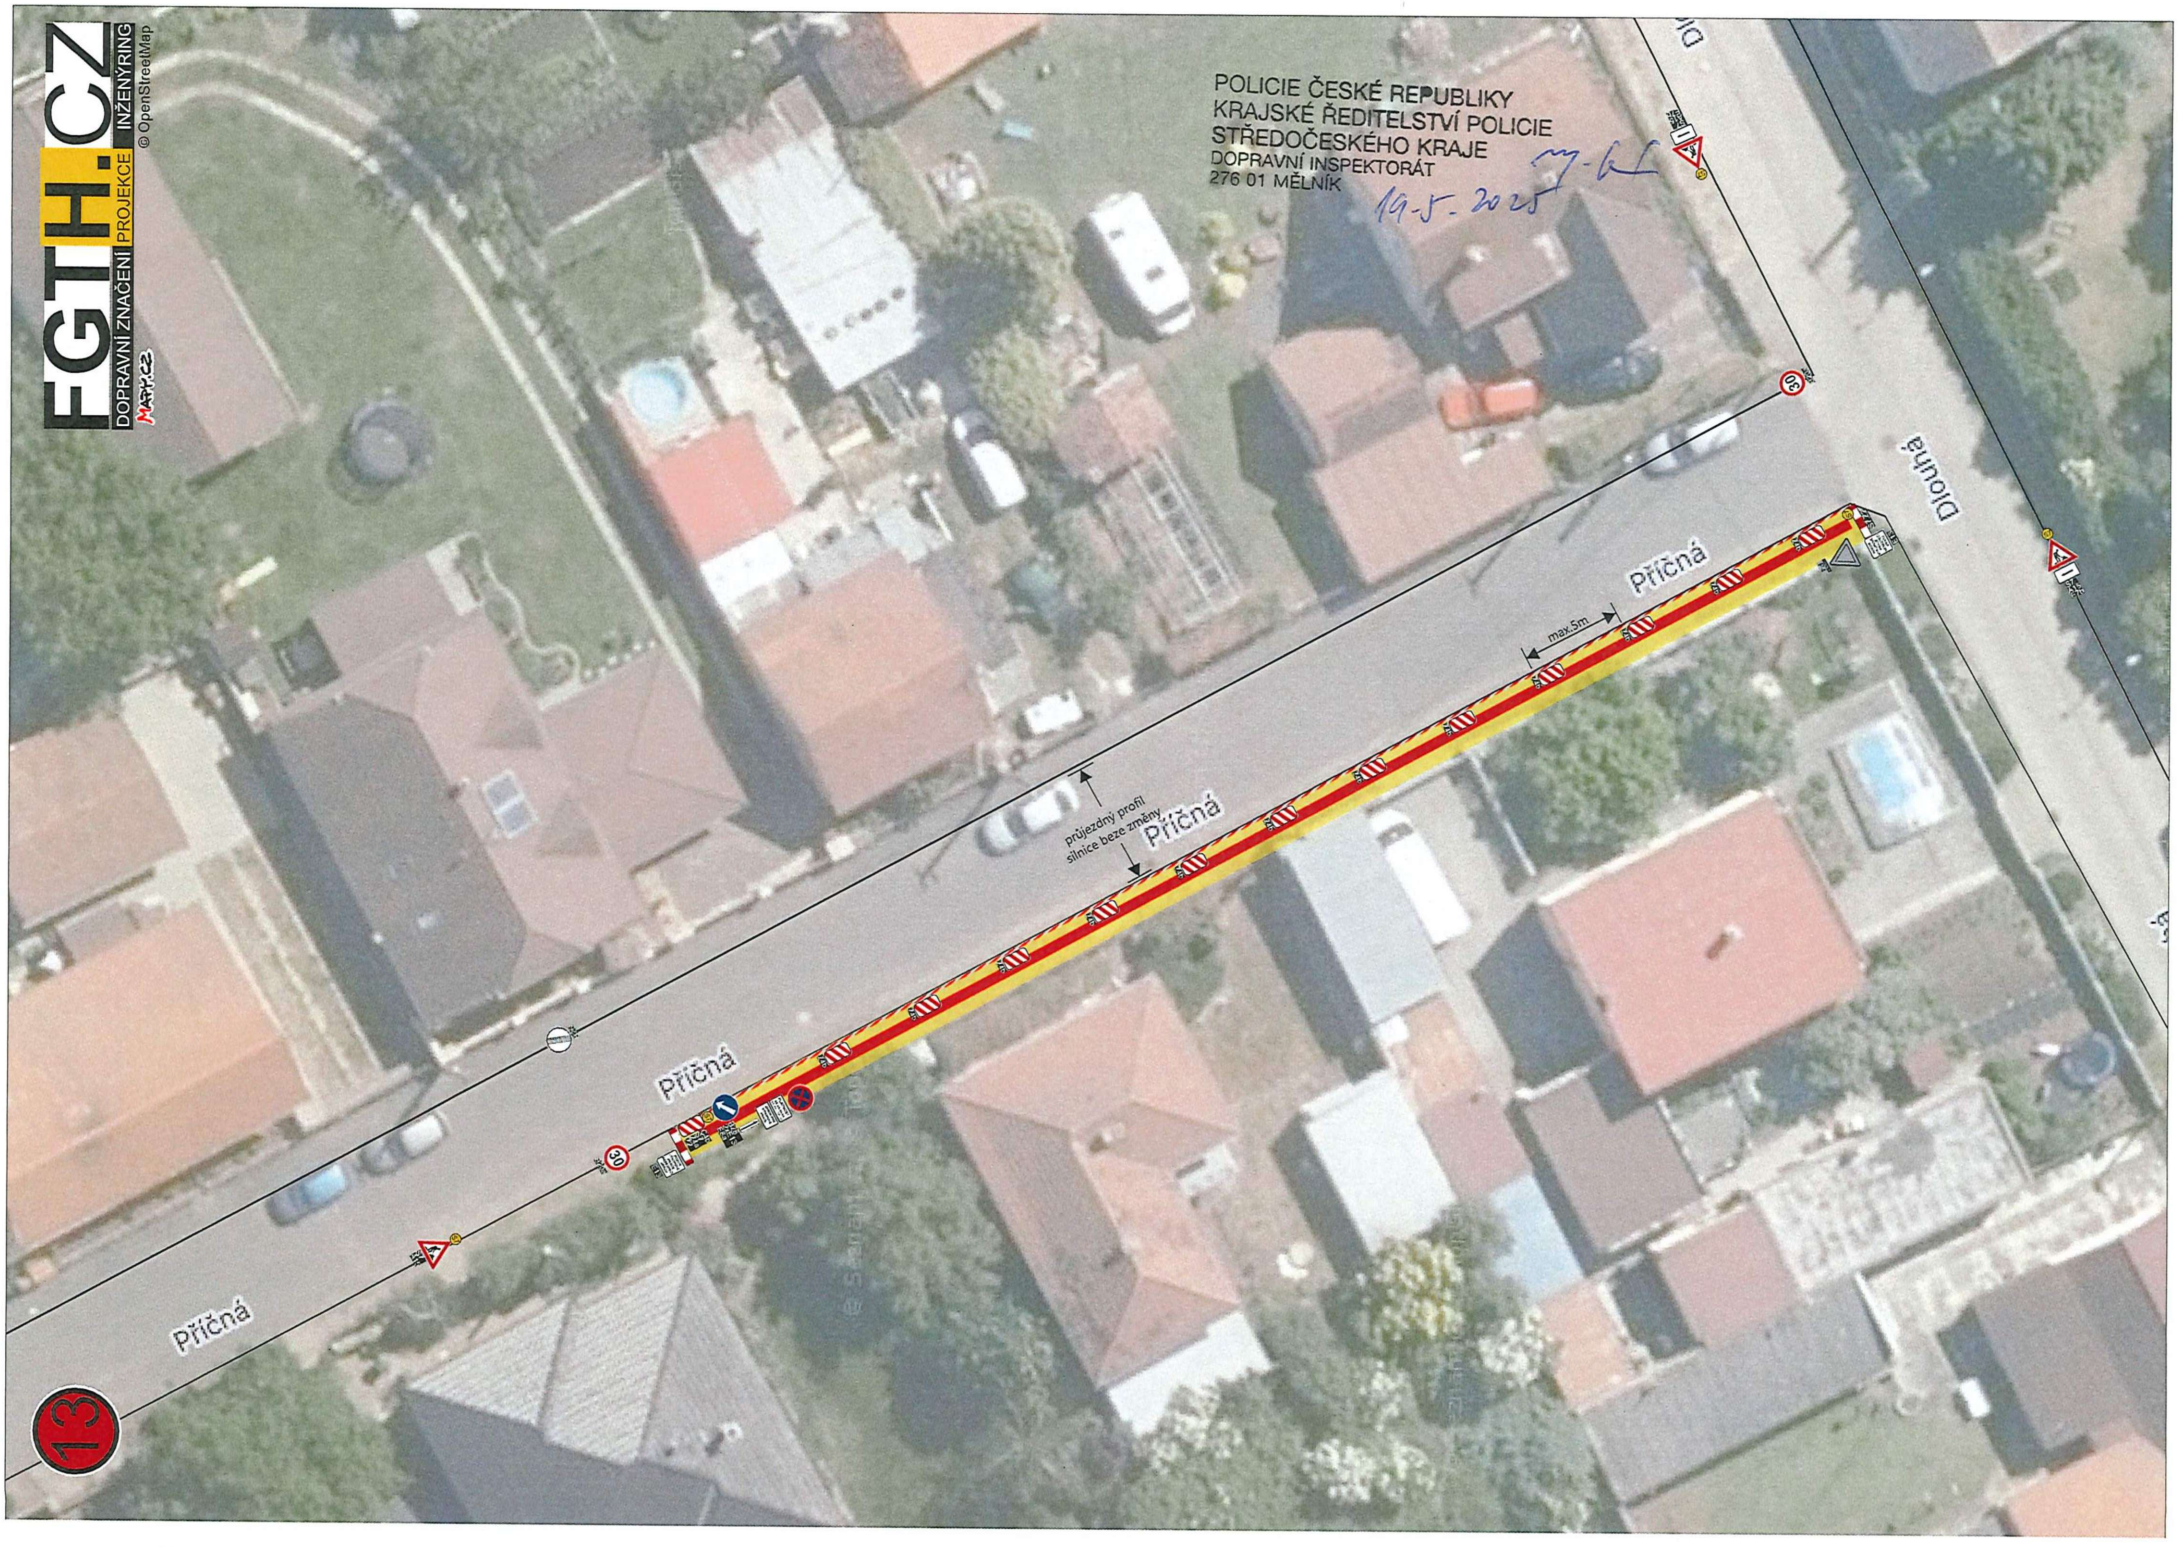
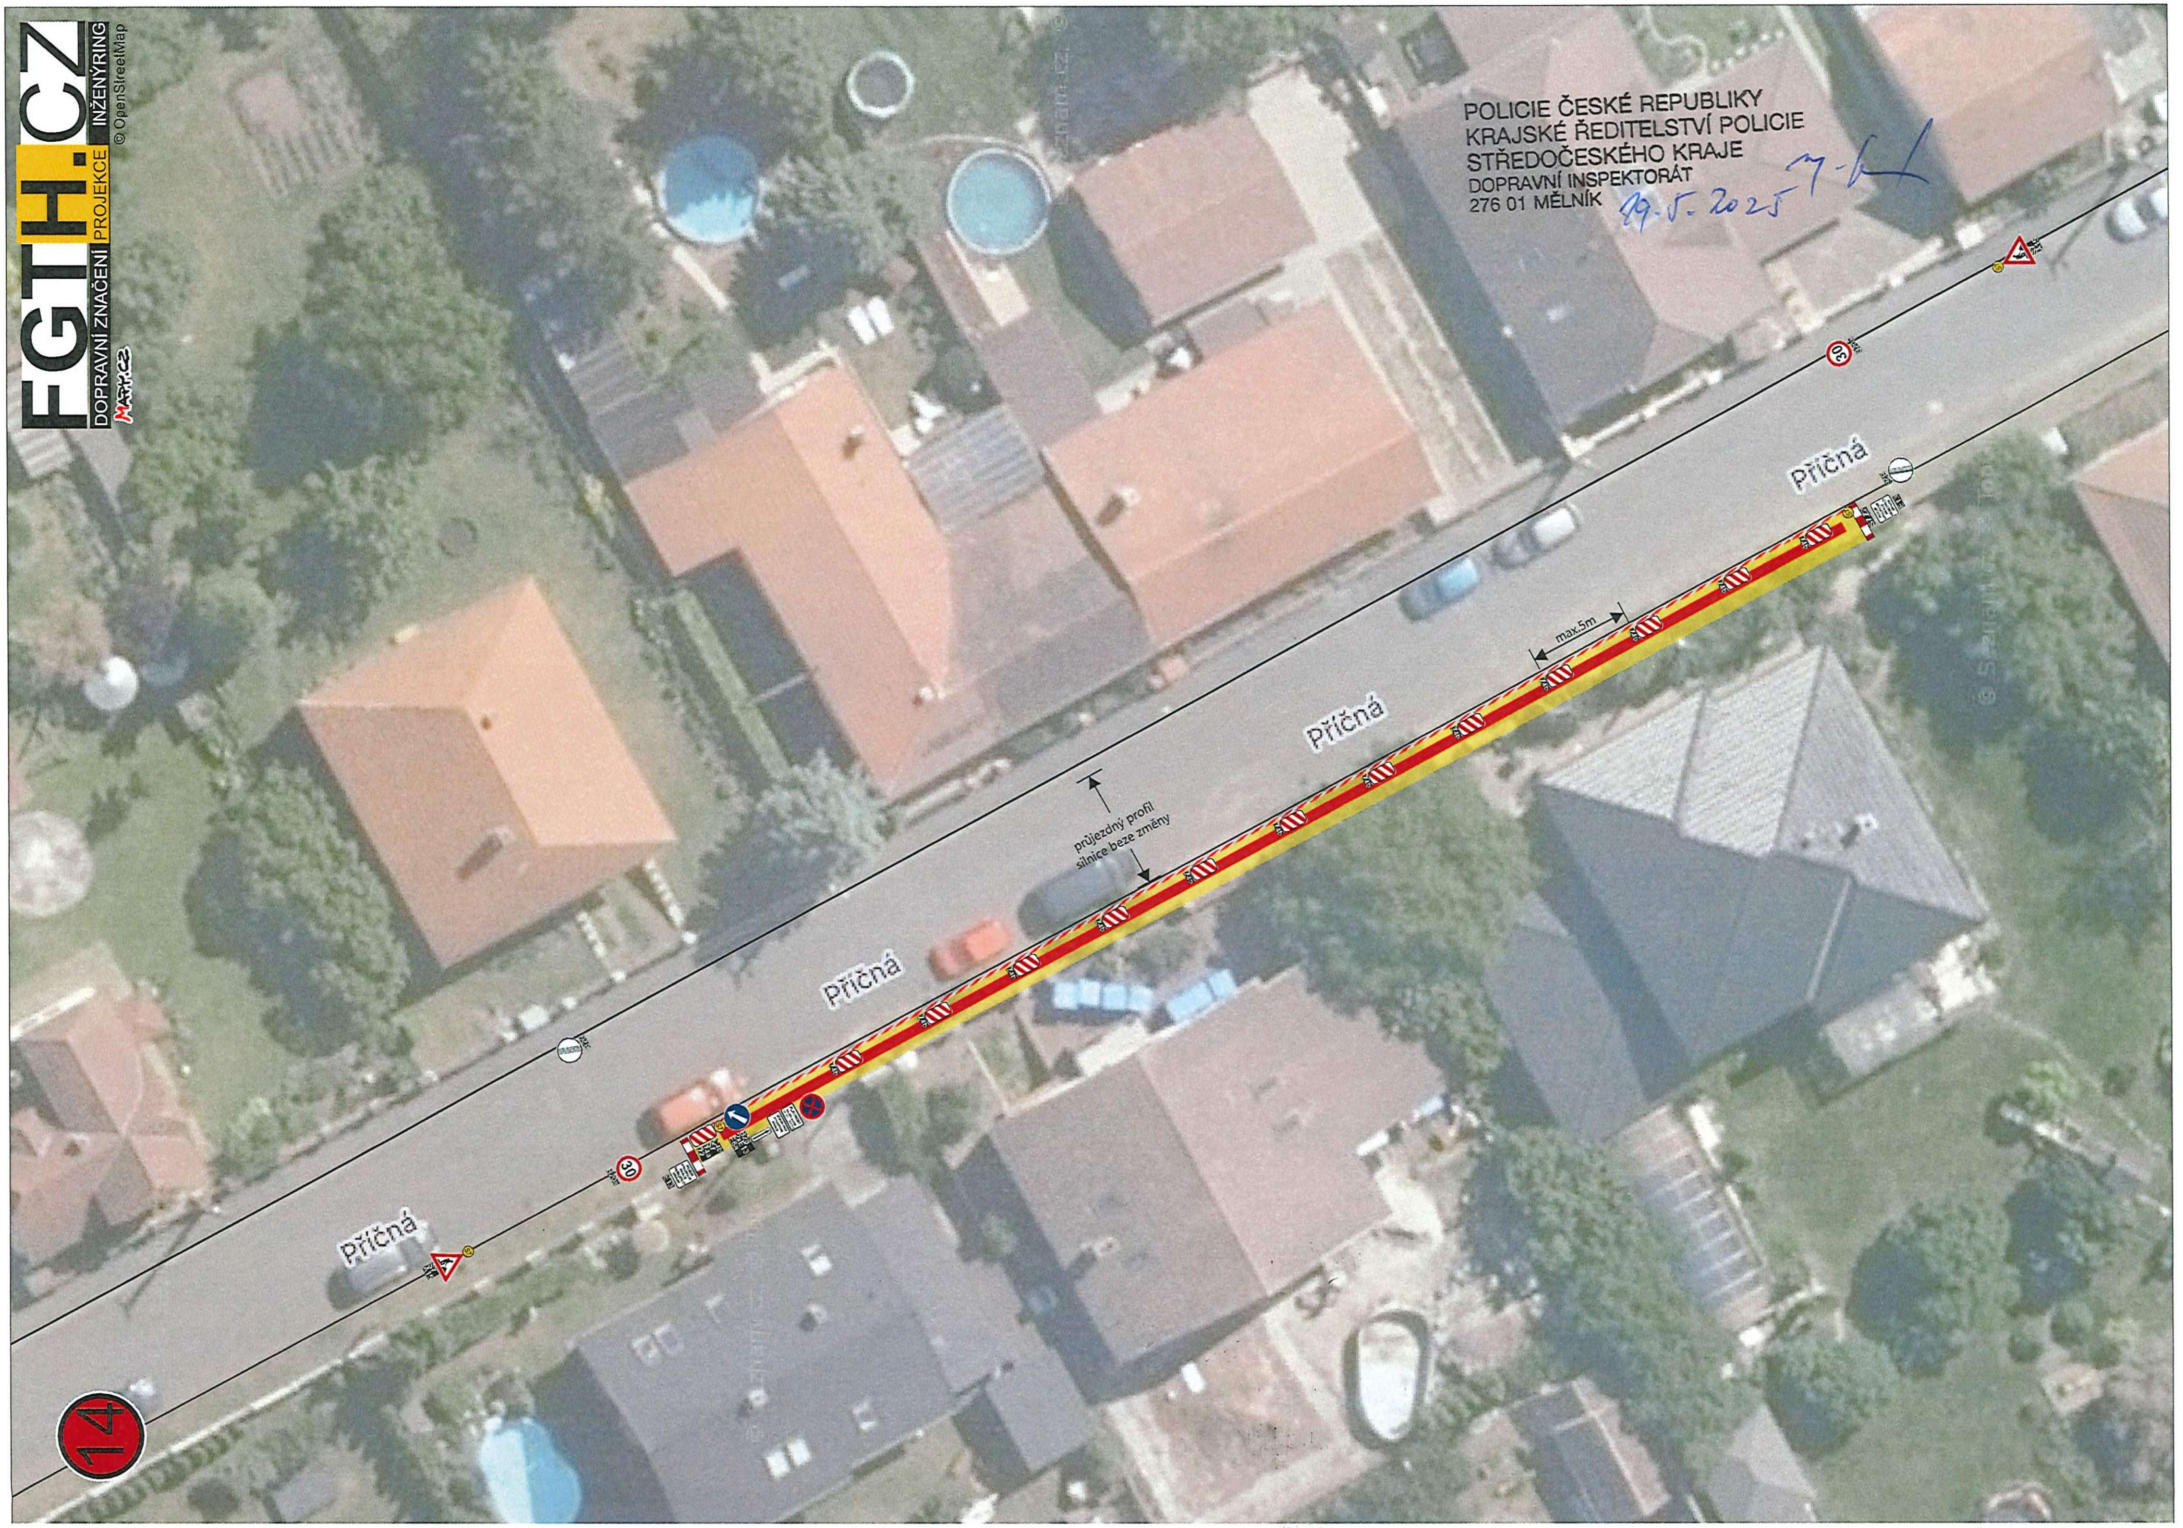
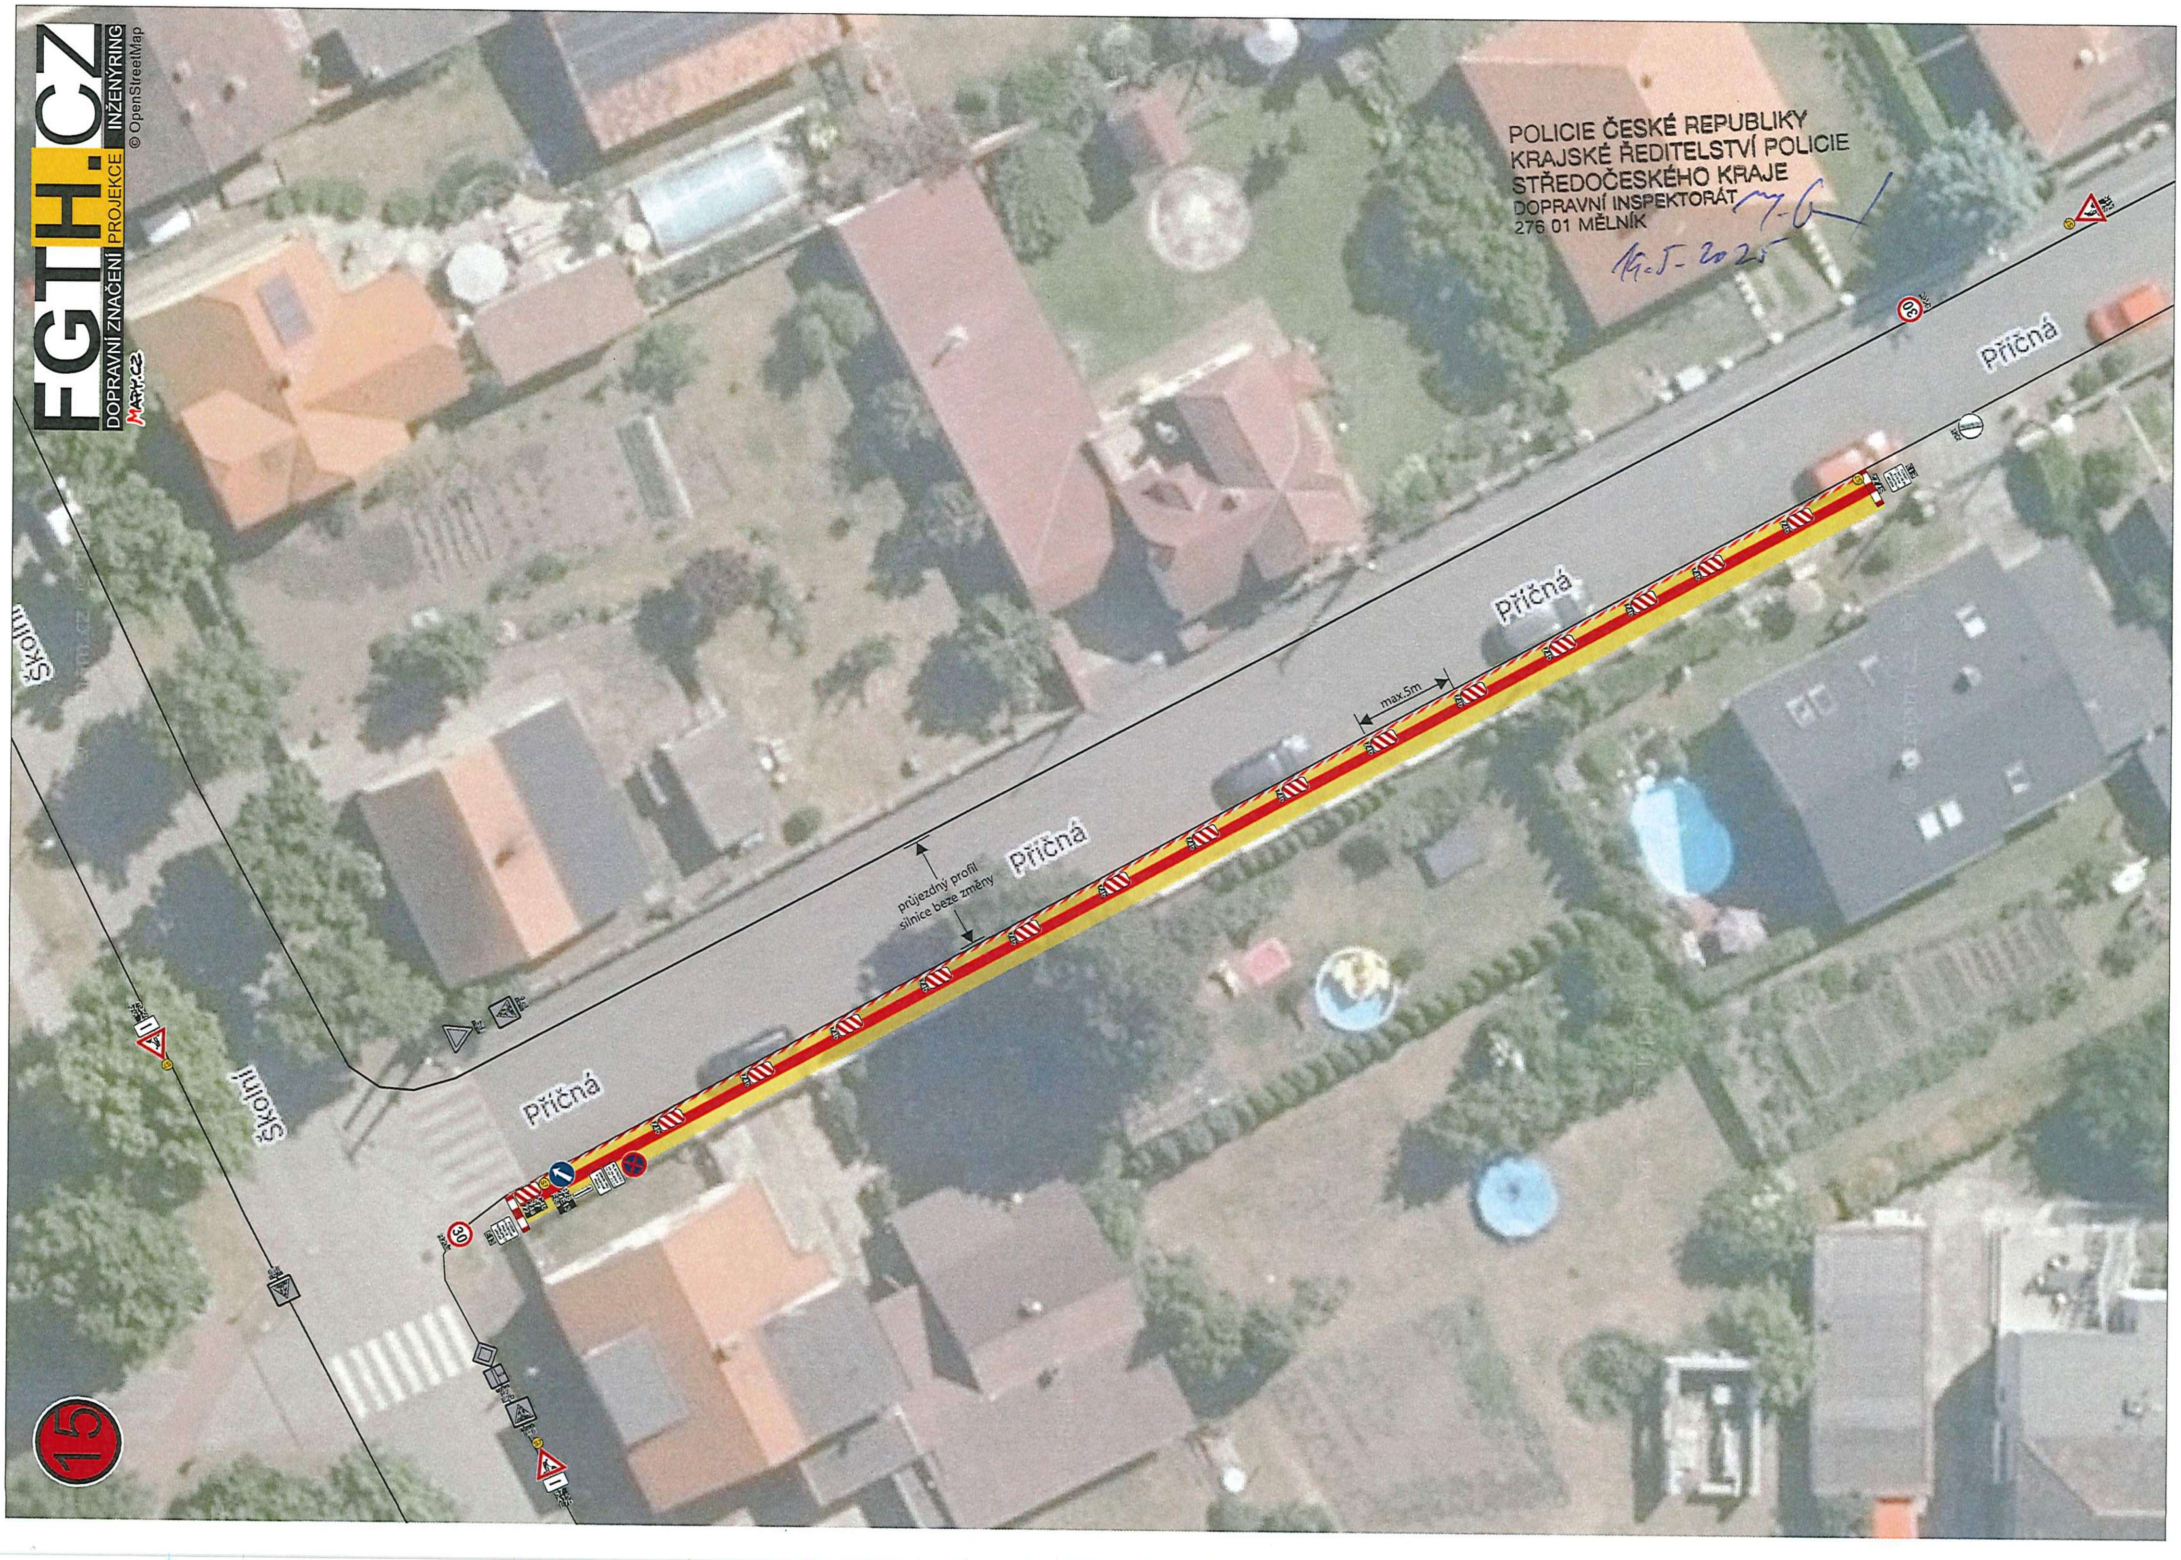
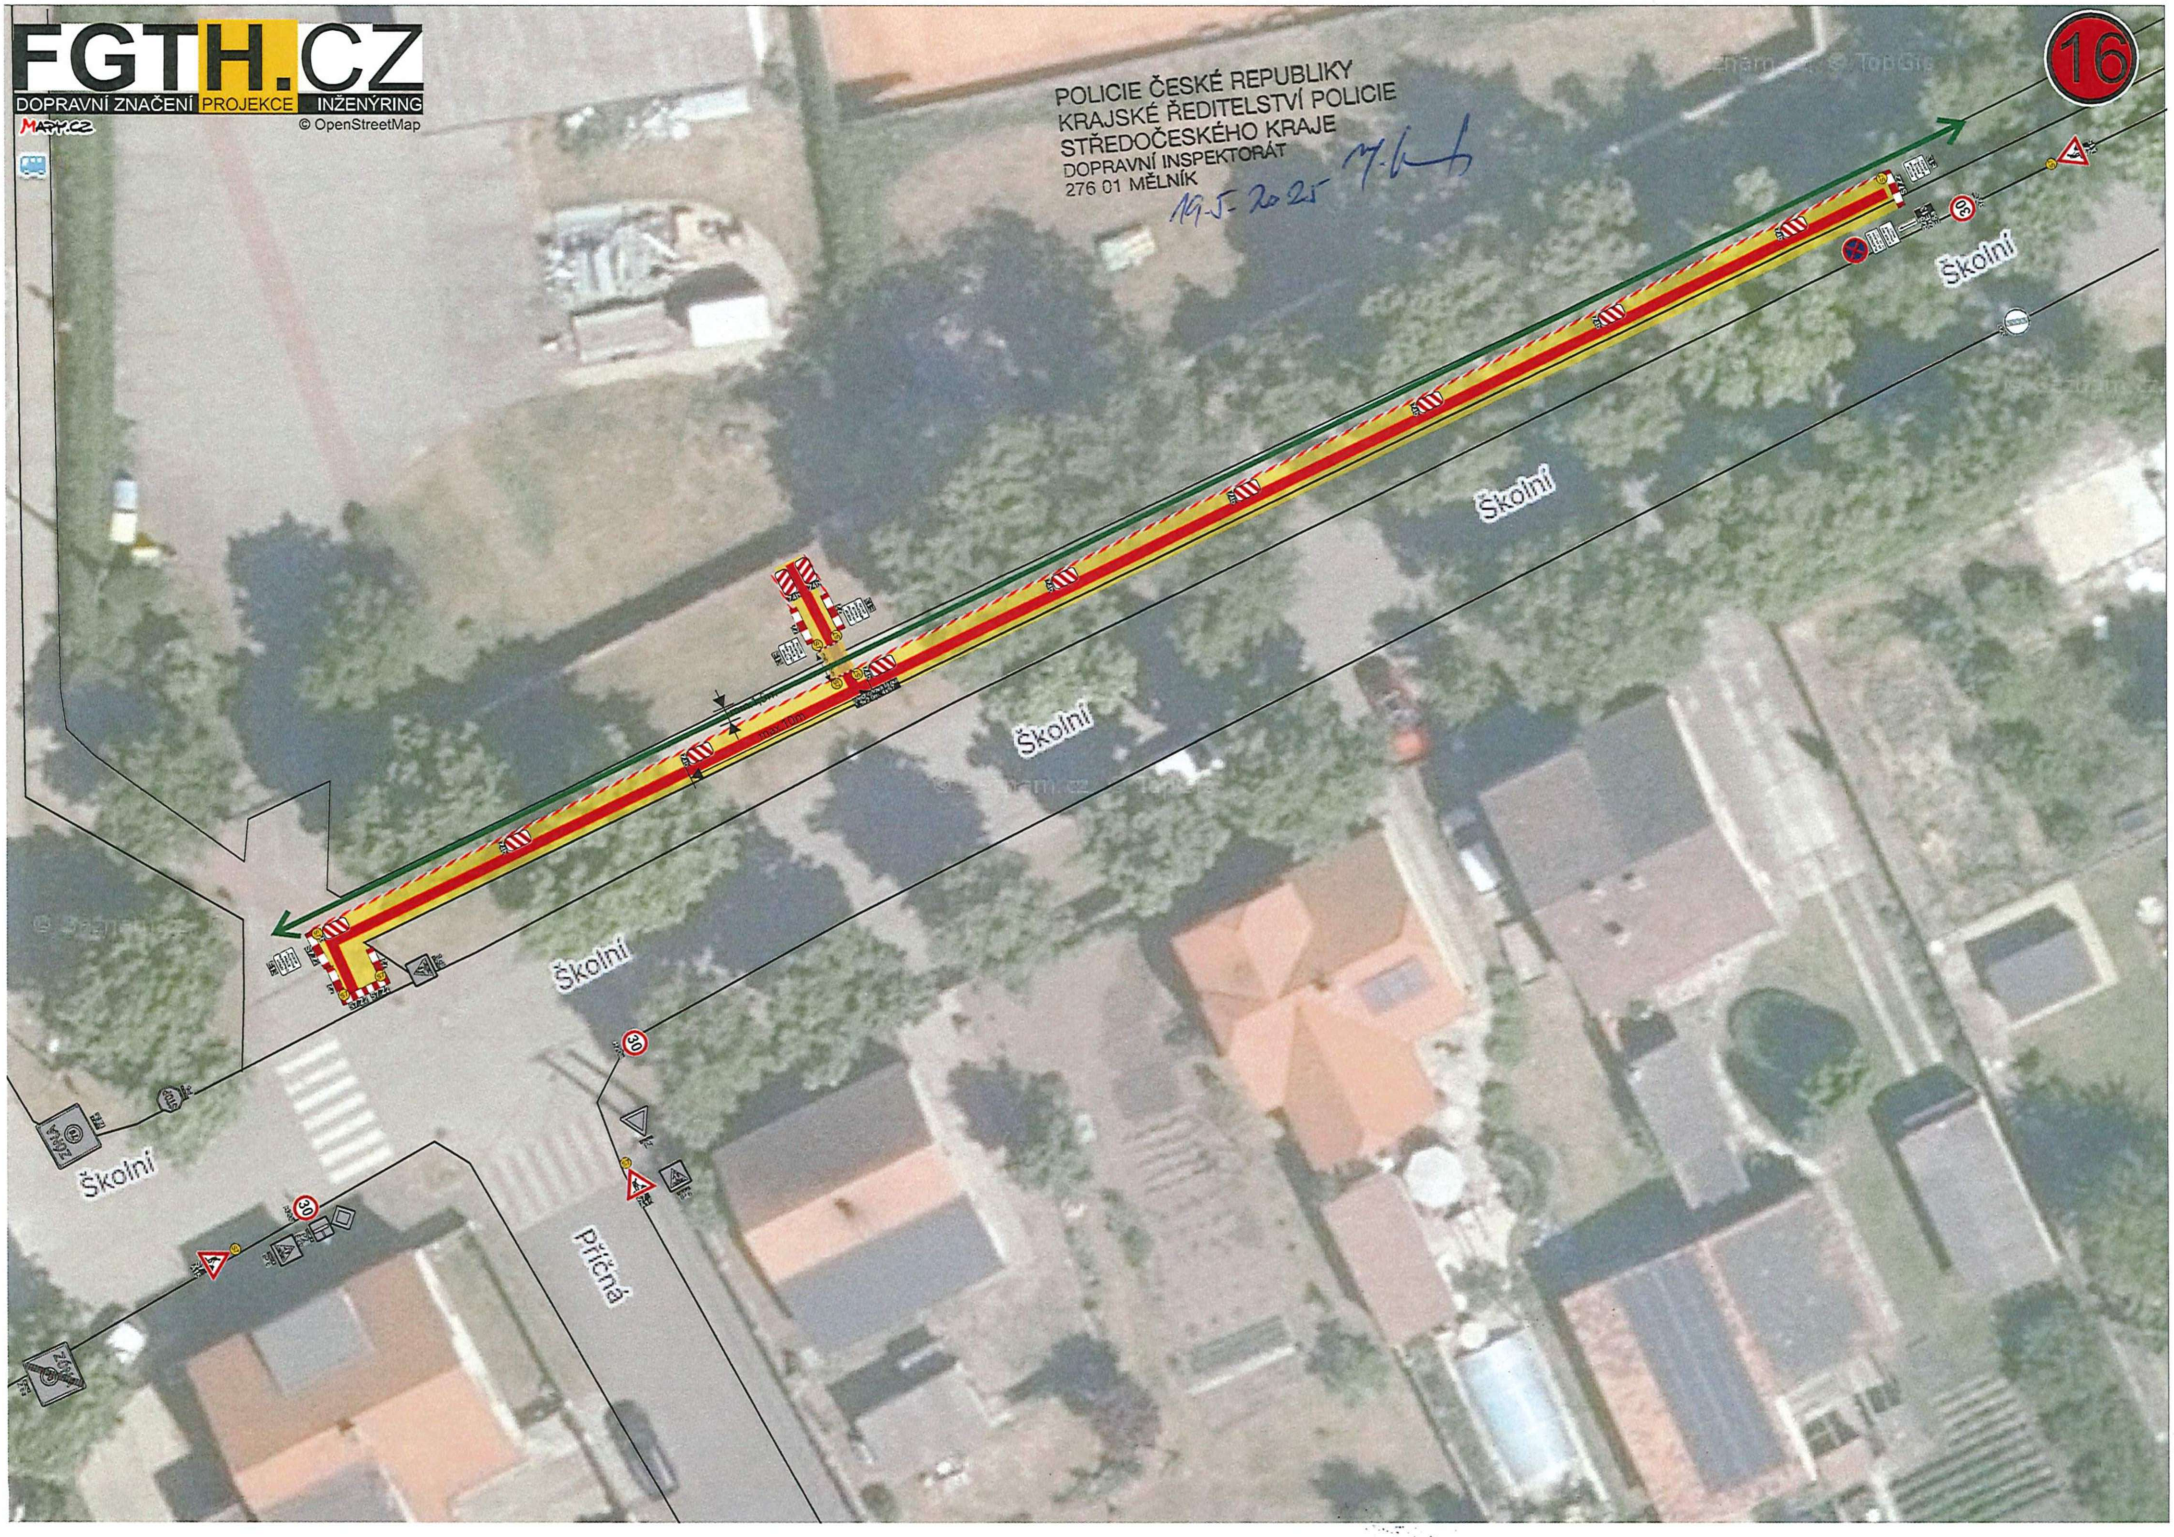
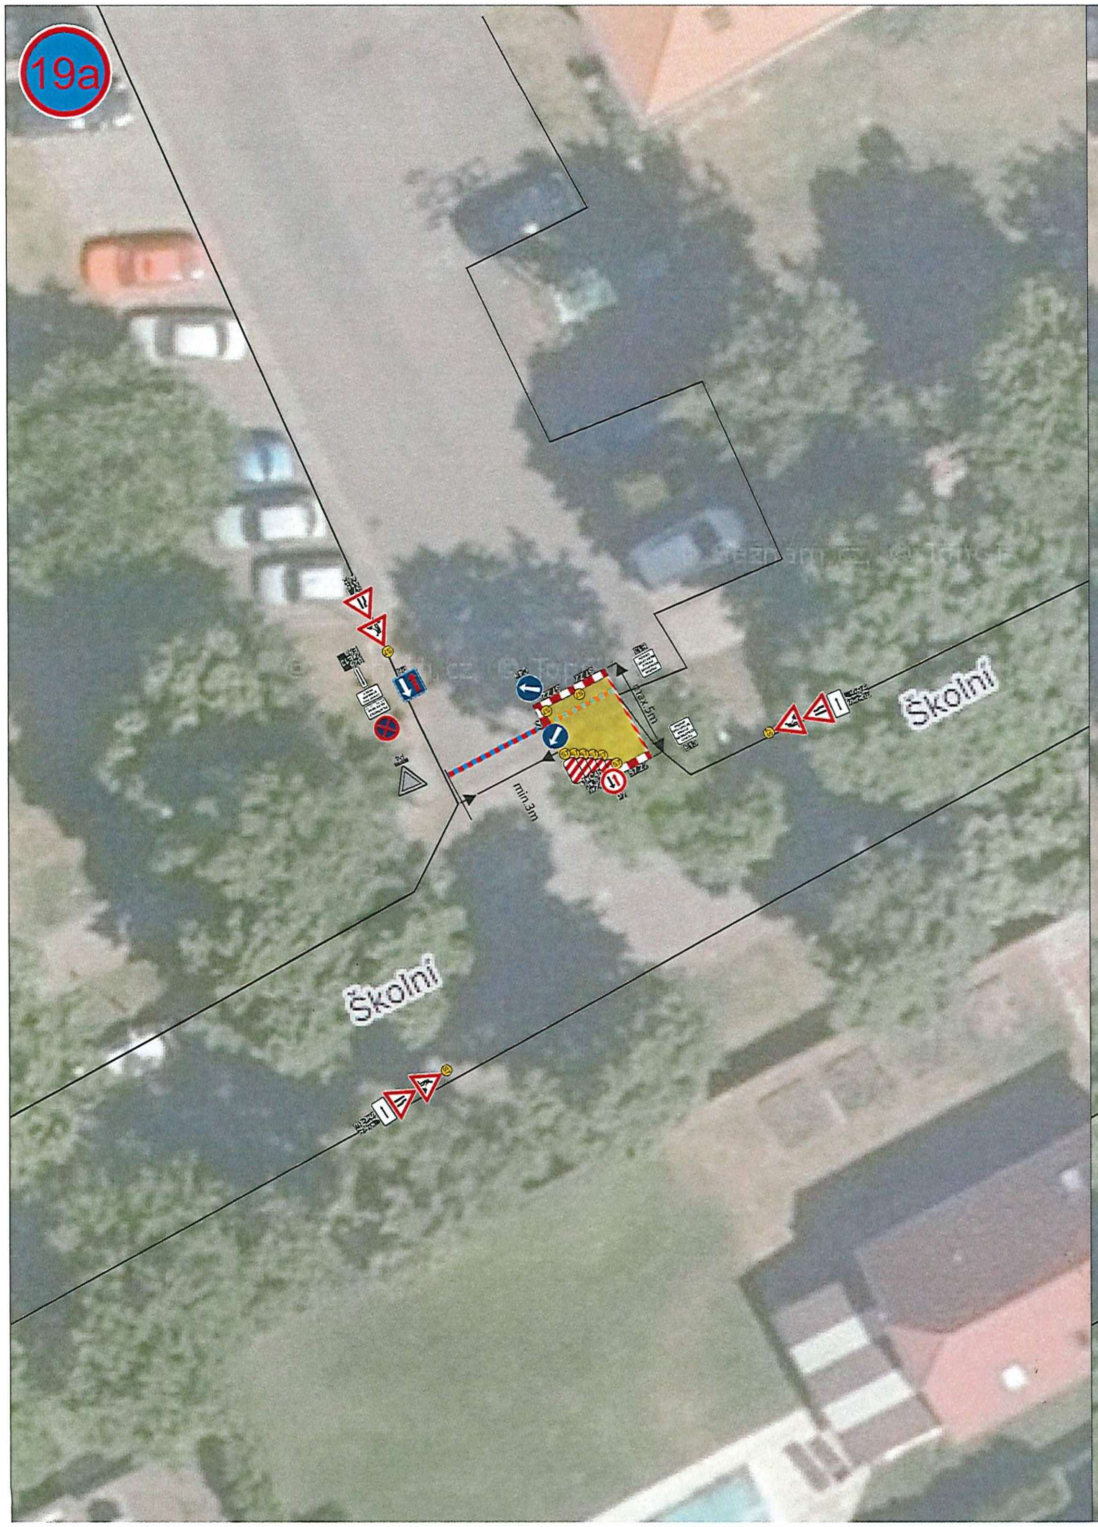

EGTH.CZ
DOPRAVNÍ ZNAČENÍ PROJEKCE INŽENÝRING
@ OpenStreetMap
POLICIE ČESKÉ REPUBLIKY
KRAJSKÉ ŘEDITELSTVÍ POLICIE
STŘEDOČESKÉHO KRAJE
DOPRAVNÍ INSPEKTORÁT
276 01 MĚLNÍK
19-5-2025
Příčná
Příčná
Příčná
Dlouhá
max.5m
průjezdný profil
silnice beze změny
30
13

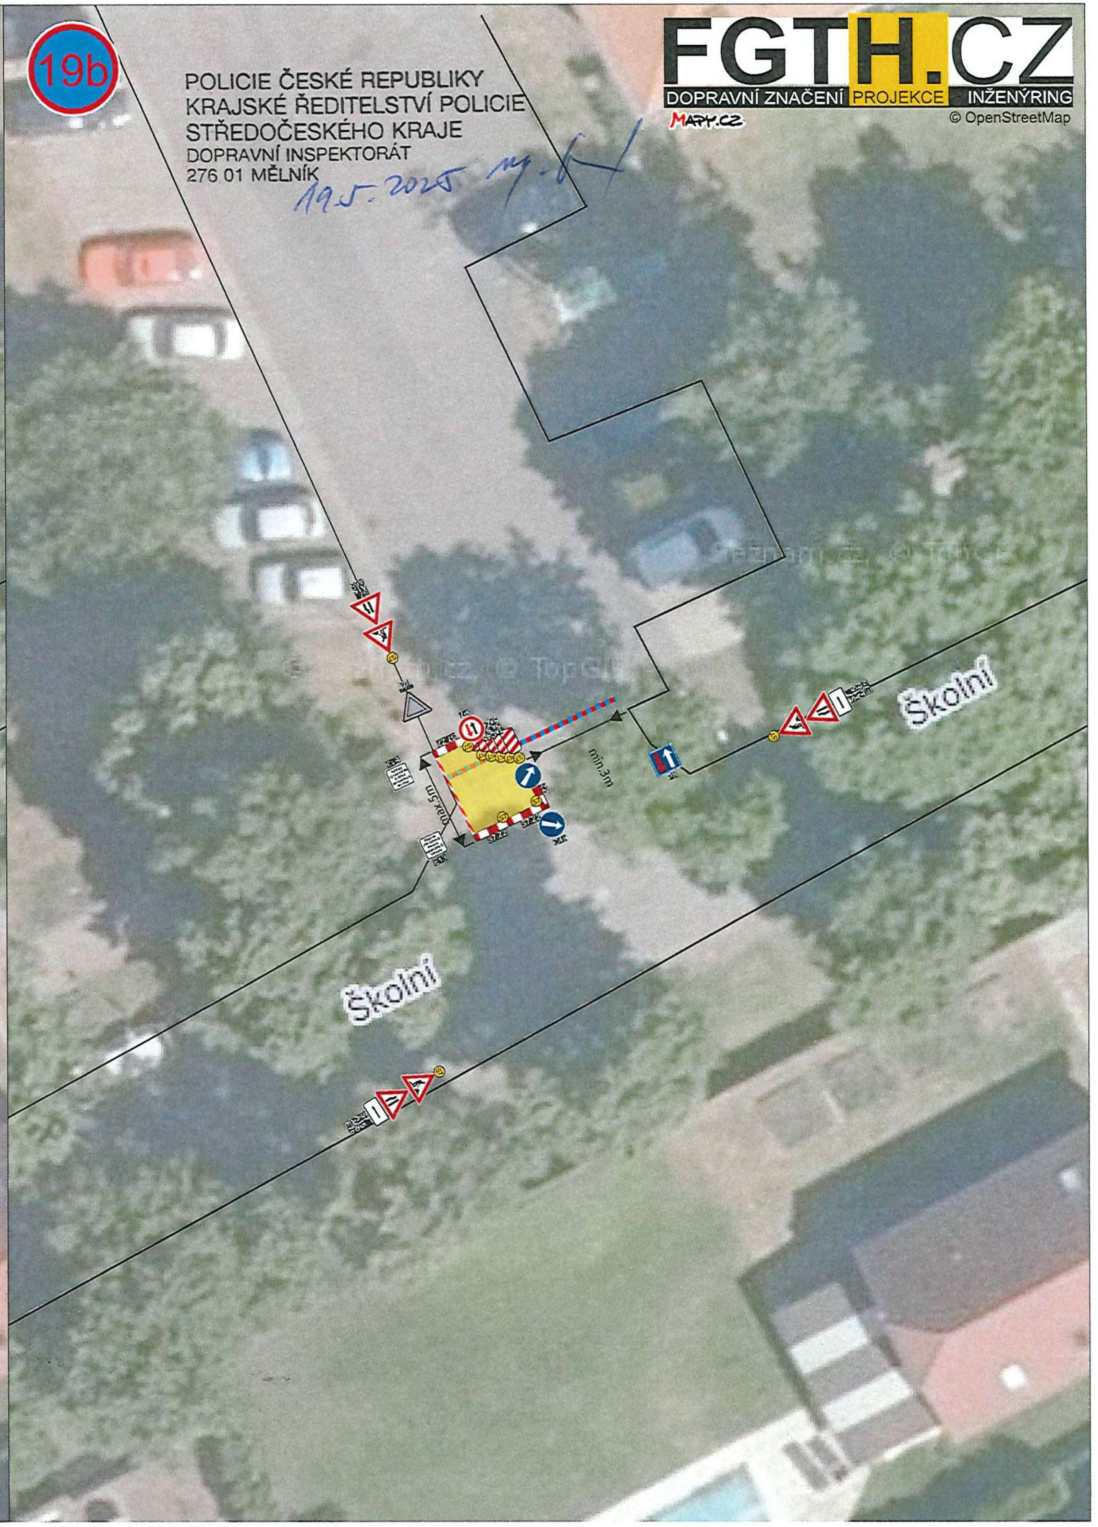

FGTH.CZ
DOPRAVNÍ ZNAČENÍ PROJEKCE INŽENÝRING
© OpenStreetMap
POLICIE ČESKÉ REPUBLIKY
KRAJSKÉ ŘEDITELSTVÍ POLICIE
STŘEDOČESKÉHO KRAJE
DOPRAVNÍ INSPEKTORÁT
276 01 MĚLNÍK
19.5.2025
Příčná
Příčná
Příčná
Příčná
max.5m
průjezdný profil
silnice beze změny
14

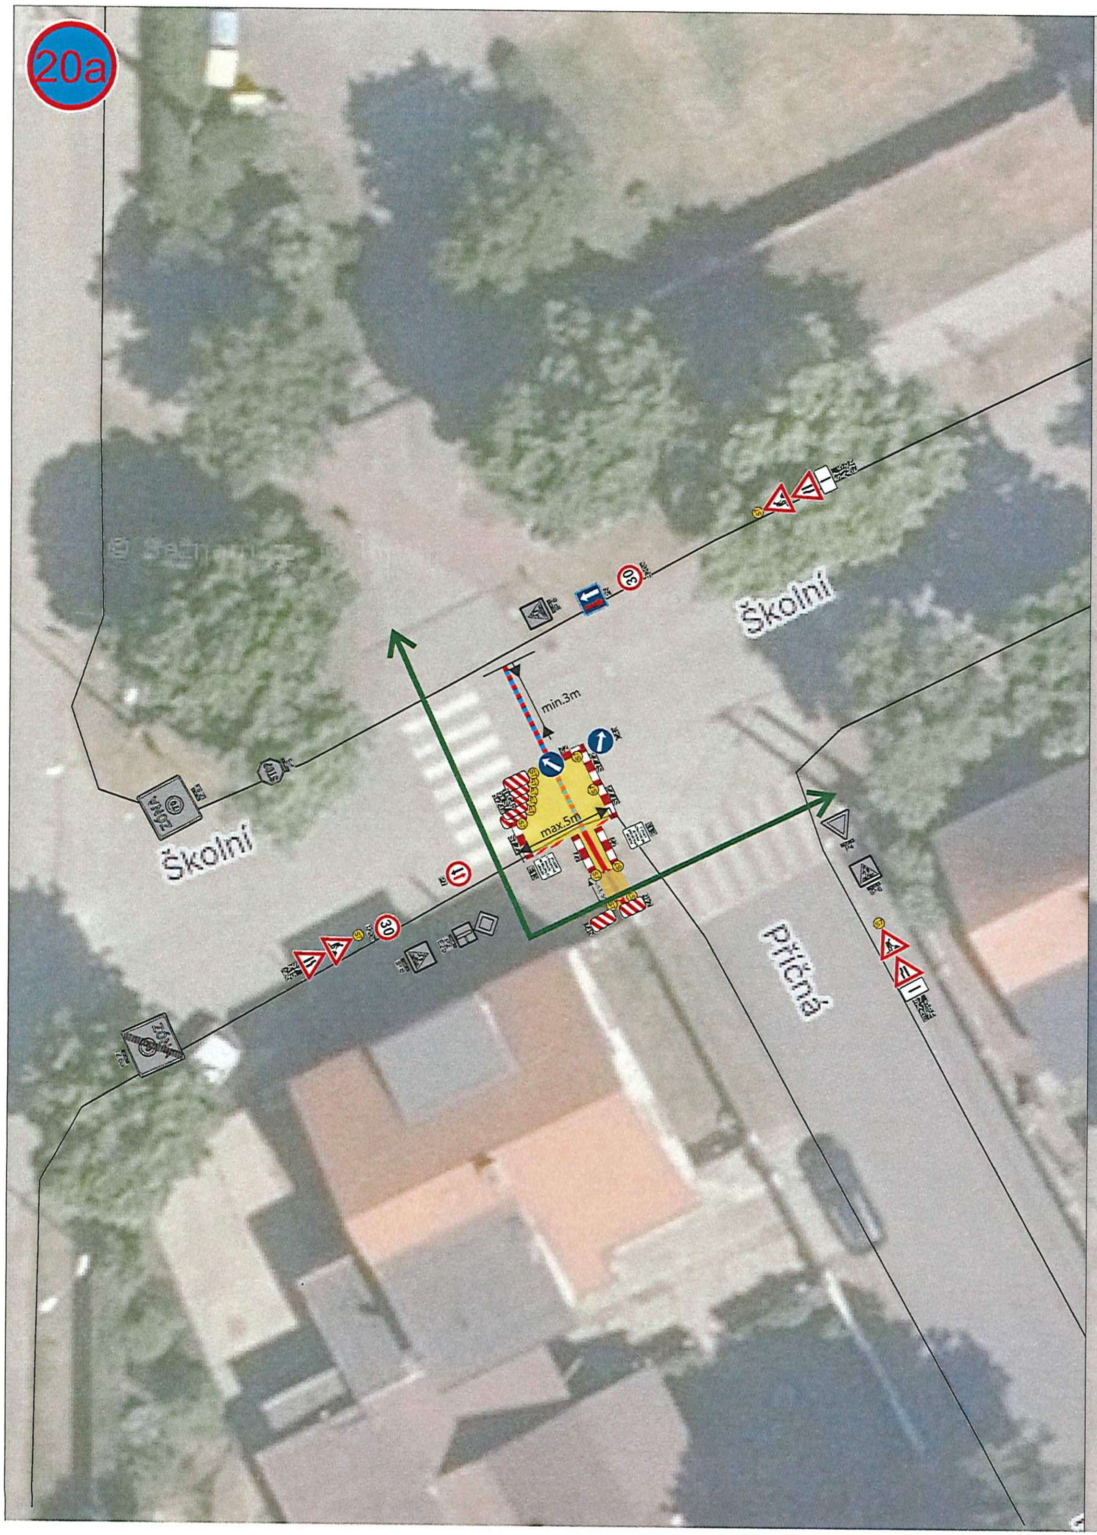

EGTH.CZ
DOPRAVNÍ ZNAČENÍ PROJEKCE INŽENÝRING
© OpenStreetMap
POLICIE ČESKÉ REPUBLIKY
KRAJSKÉ ŘEDITELSTVÍ POLICIE
STŘEDOČESKÉHO KRAJE
DOPRAVNÍ INSPEKTORÁT
276 01 MĚLNÍK
16.5.2025
Příčná
Příčná
Příčná
Příčná
Školní
Školní
max.5m
průjezdný profil silnice beze změny
30
15

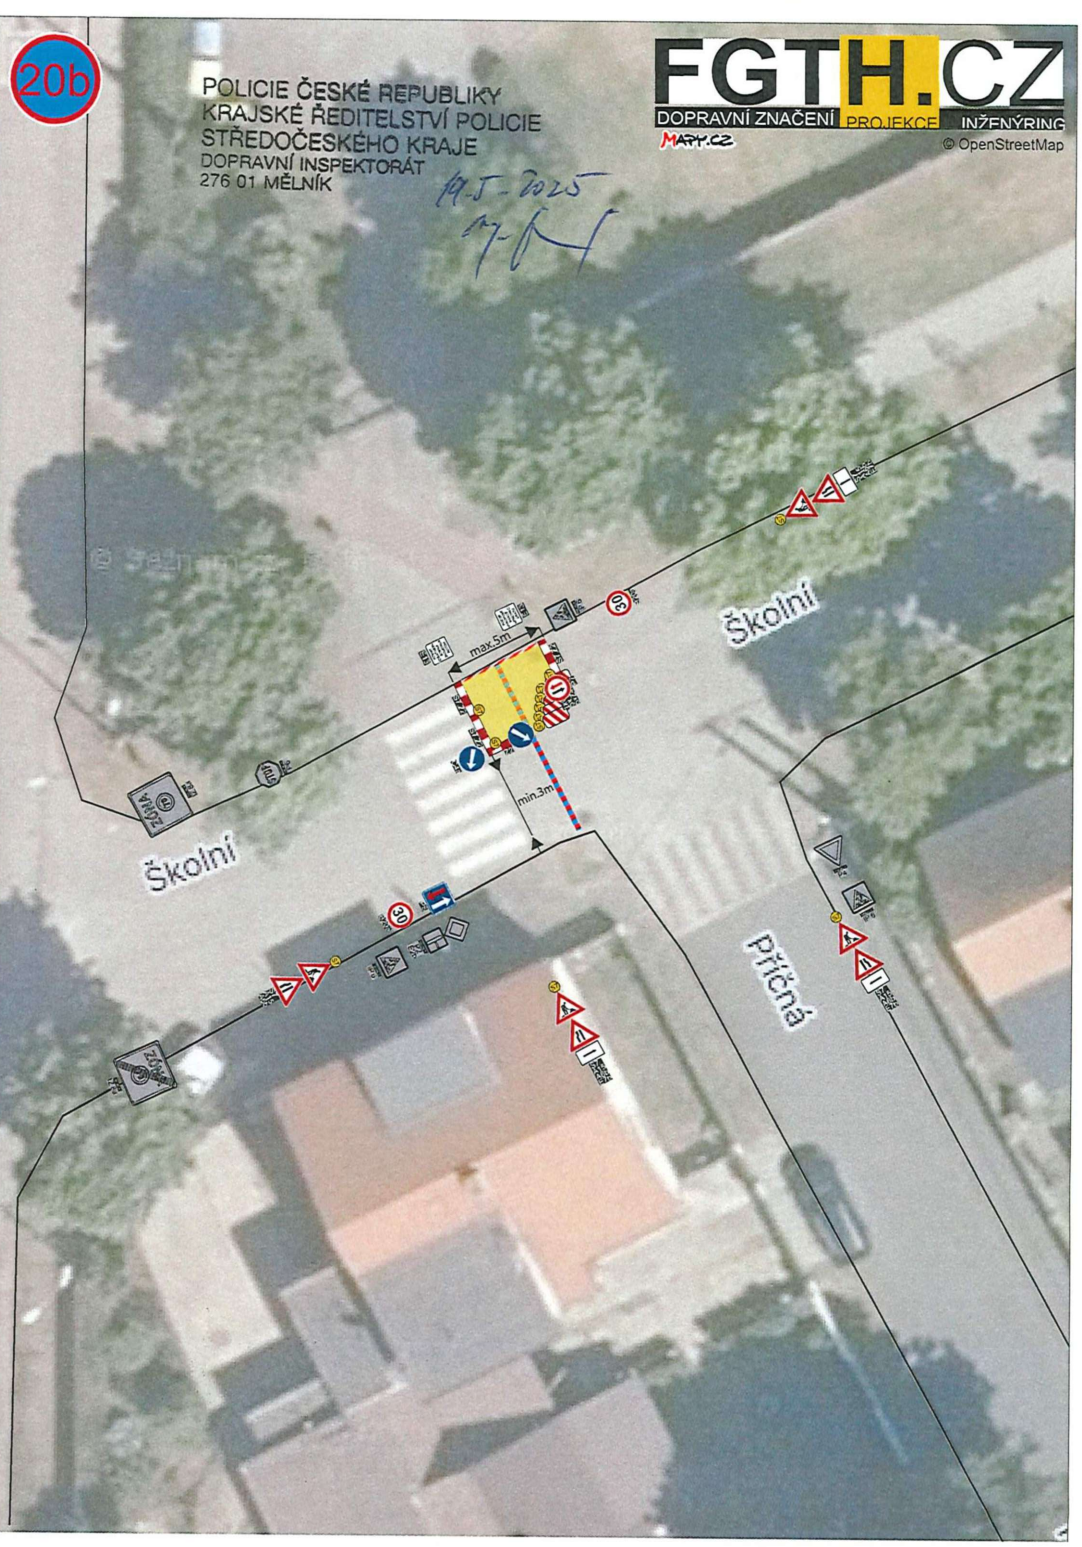

FGTH.CZ
DOPRAVNÍ ZNAČENÍ PROJEKCE INŽENÝRING
© OpenStreetMap
POLICIE ČESKÉ REPUBLIKY
KRAJSKÉ ŘEDITELSTVÍ POLICIE
STŘEDOČESKÉHO KRAJE
DOPRAVNÍ INSPEKTORÁT
276 01 MĚLNÍK
19-5-2025
16
Školní
Školní
Školní
Školní
Příčná
30
30
50
50
Zóna
Zóna

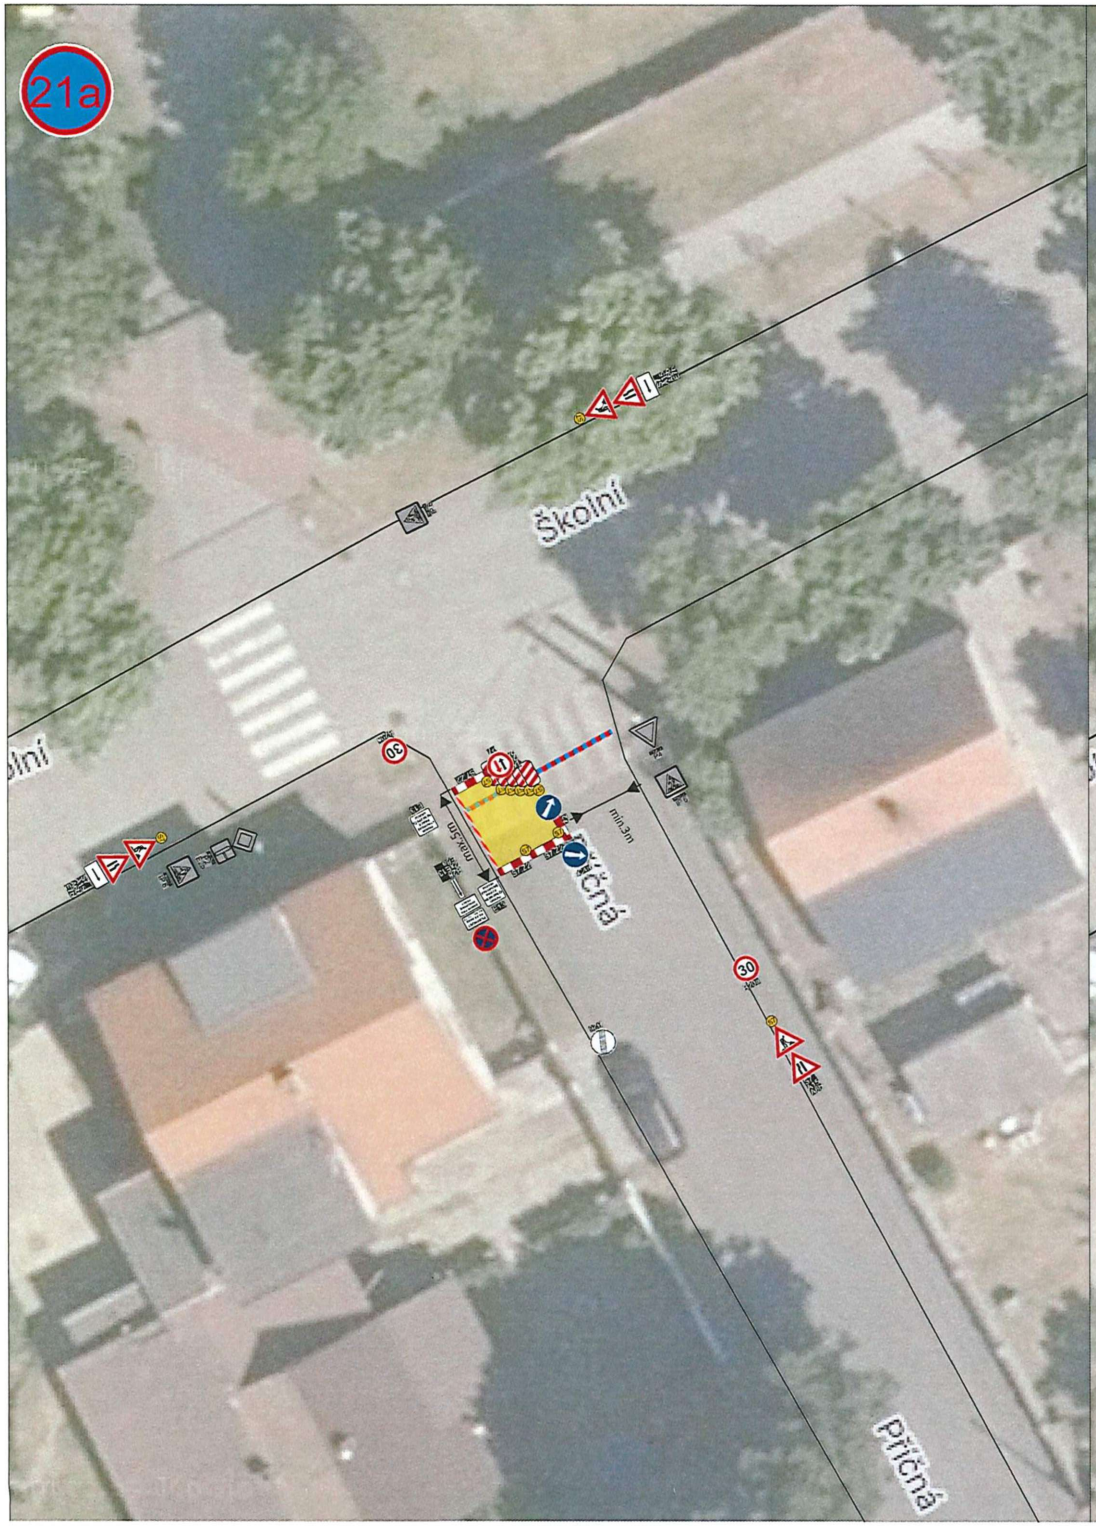

FGTH.CZ
DOPRAVNÍ ZNAČENÍ PROJEKCE INŽENÝRING
MAPY.CZ
© OpenStreetMap
POLICIE ČESKÉ REPUBLIKY
KRAJSKÉ ŘEDITELSTVÍ POLICIE
STŘEDOČESKÉHO KRAJE
DOPRAVNÍ INSPEKTORÁT
276 01 MĚLNÍK
19.5.2025
17
Školní
Školní
Školní
Školní


19a
Školní
Školní
min.3m
max.5m

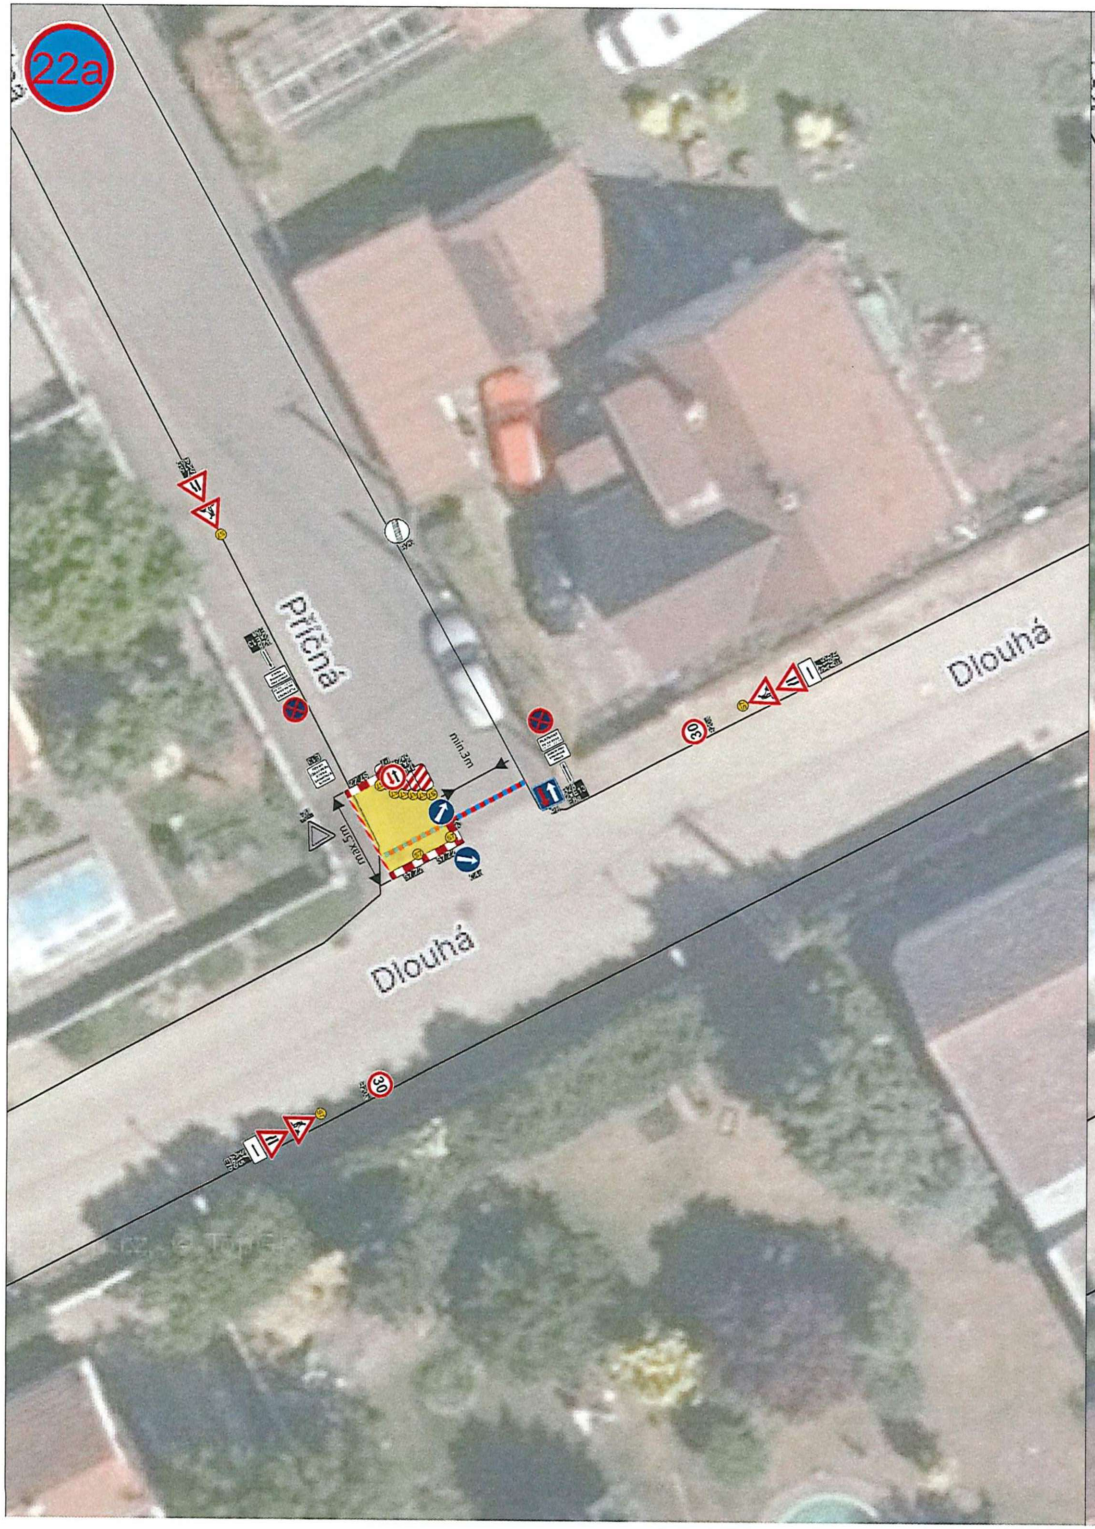

19b
POLICIE ČESKÉ REPUBLIKY
KRAJSKÉ ŘEDITELSTVÍ POLICIE
STŘEDOČESKÉHO KRAJE
DOPRAVNÍ INSPEKTORÁT
276 01 MĚLNÍK
19.5.2025
FGTH.CZ
DOPRAVNÍ ZNAČENÍ PROJEKCE INŽENÝRING
MAPY.CZ
© OpenStreetMap
Školní
Školní
min.3m
max.5m

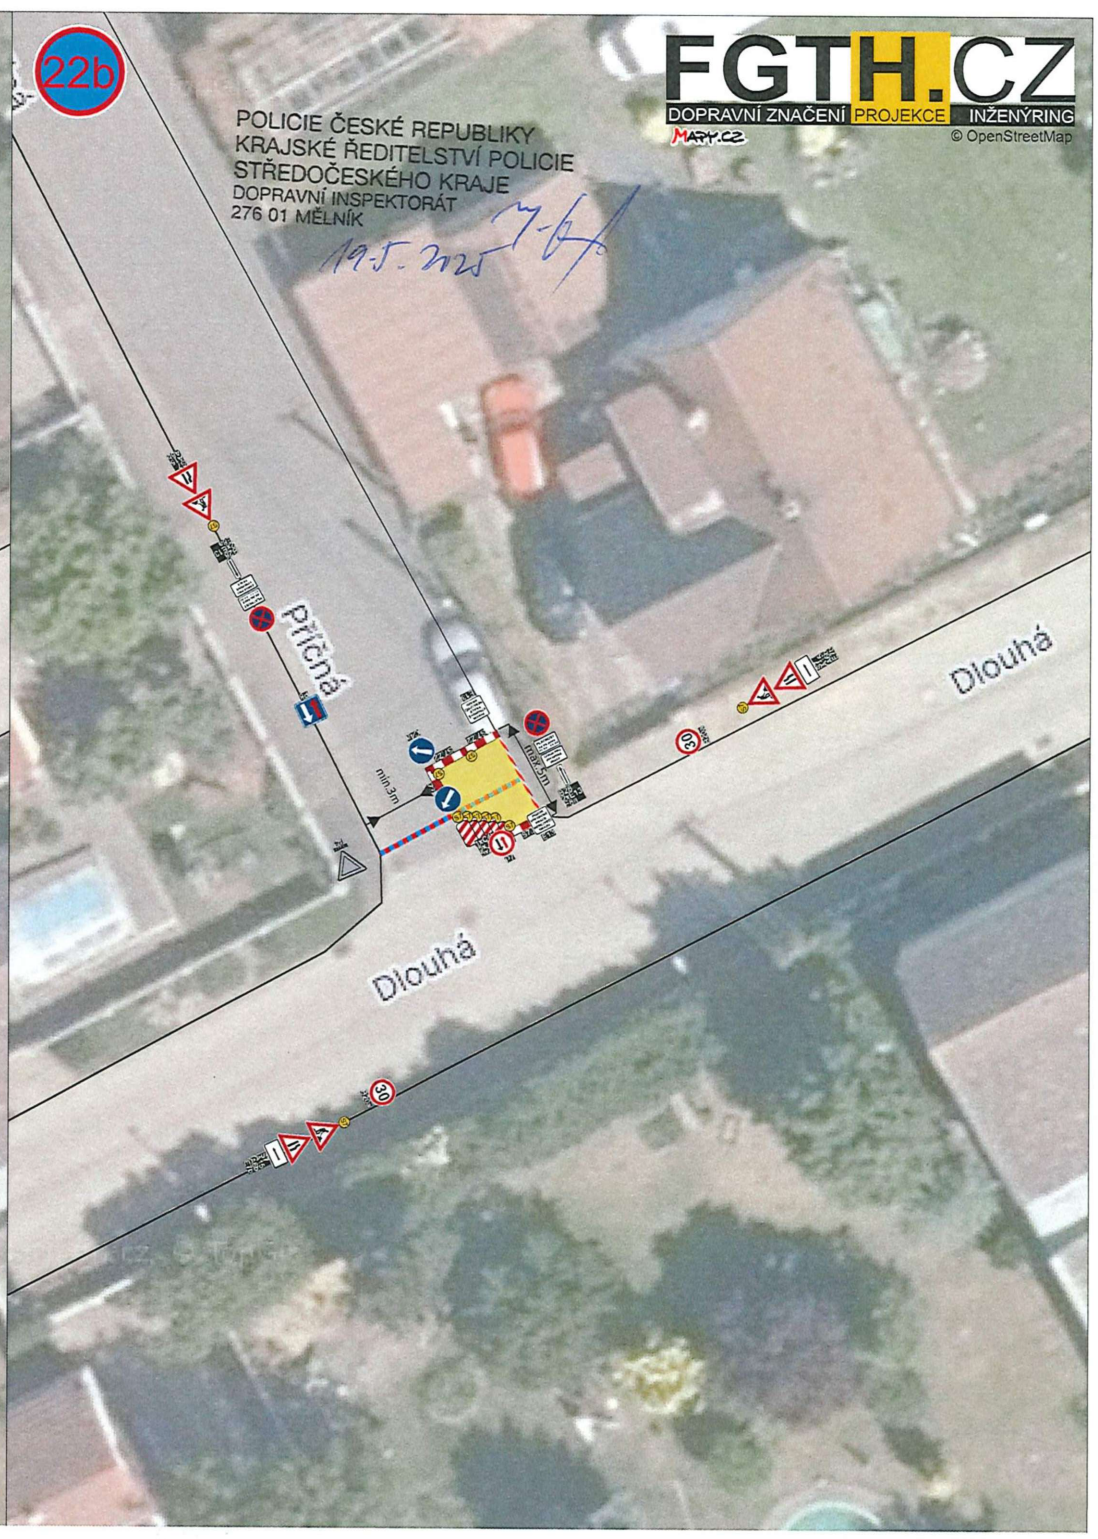

20a
Školní
Příčná
min.3m
max.5m

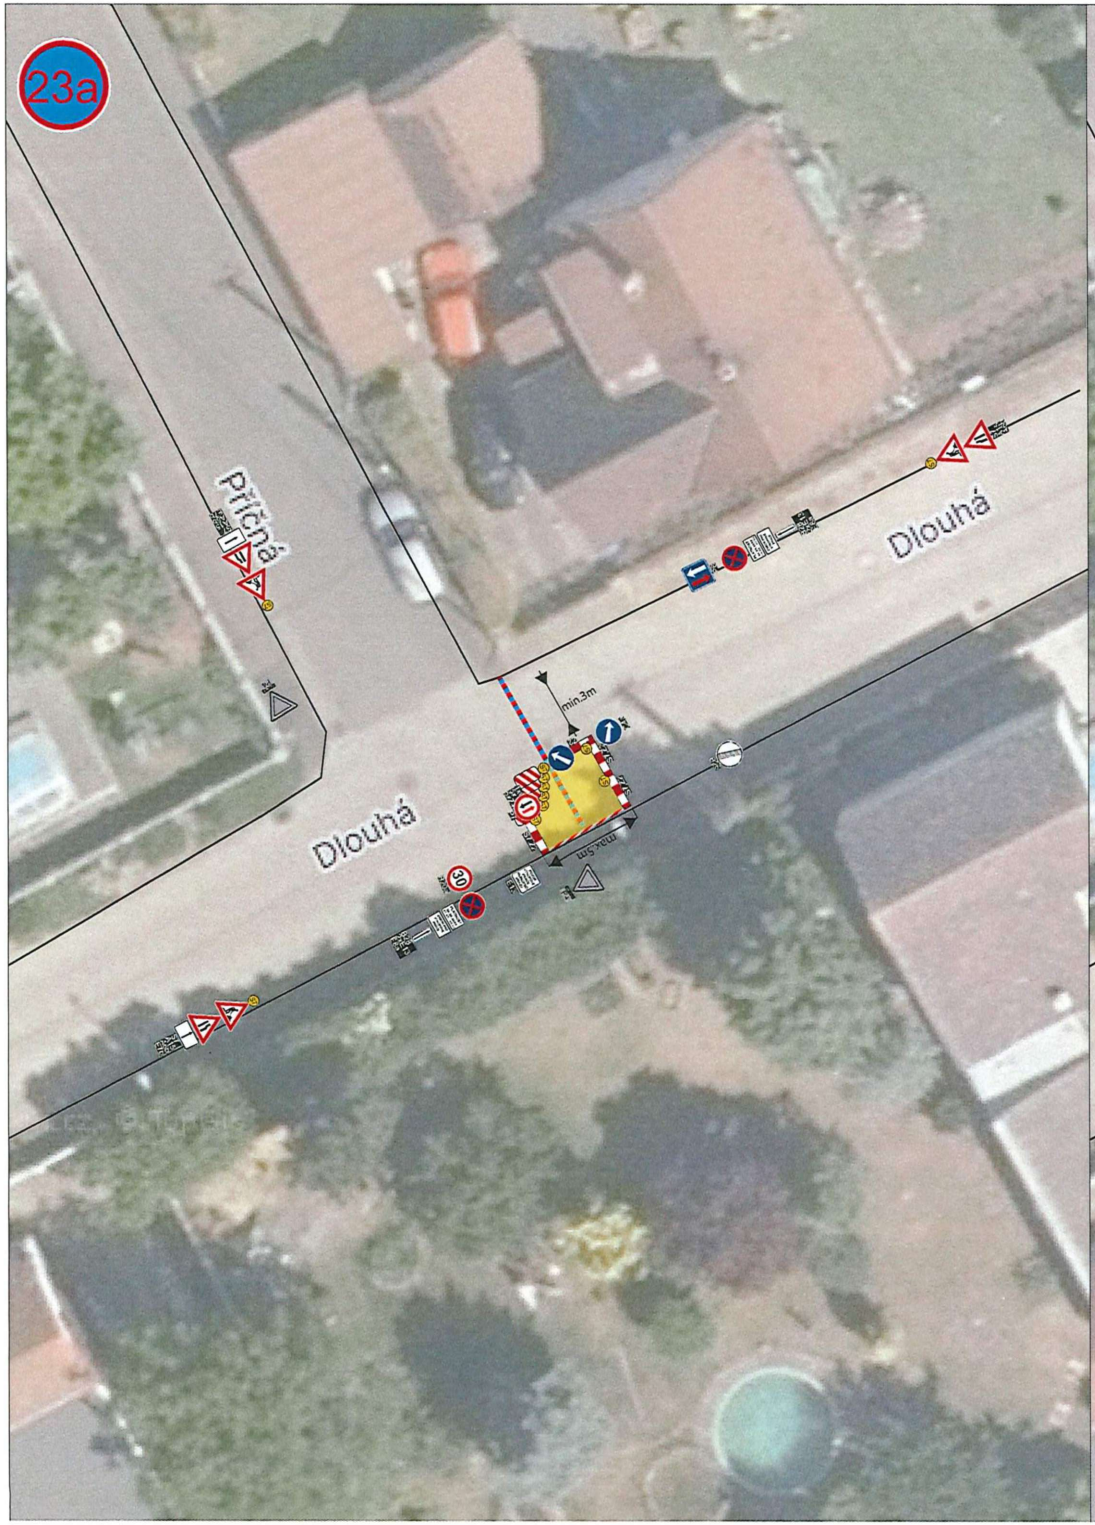

20b
POLICIE ČESKÉ REPUBLIKY
KRAJSKÉ ŘEDITELSTVÍ POLICIE
STŘEDOČESKÉHO KRAJE
DOPRAVNÍ INSPEKTORÁT
276 01 MĚLNÍK
19.5.2025
FGTH.CZ
DOPRAVNÍ ZNAČENÍ PROJEKCE INŽENÝRING
MAPY.CZ
© OpenStreetMap
Školní
Příčná
max.5m
min.3m

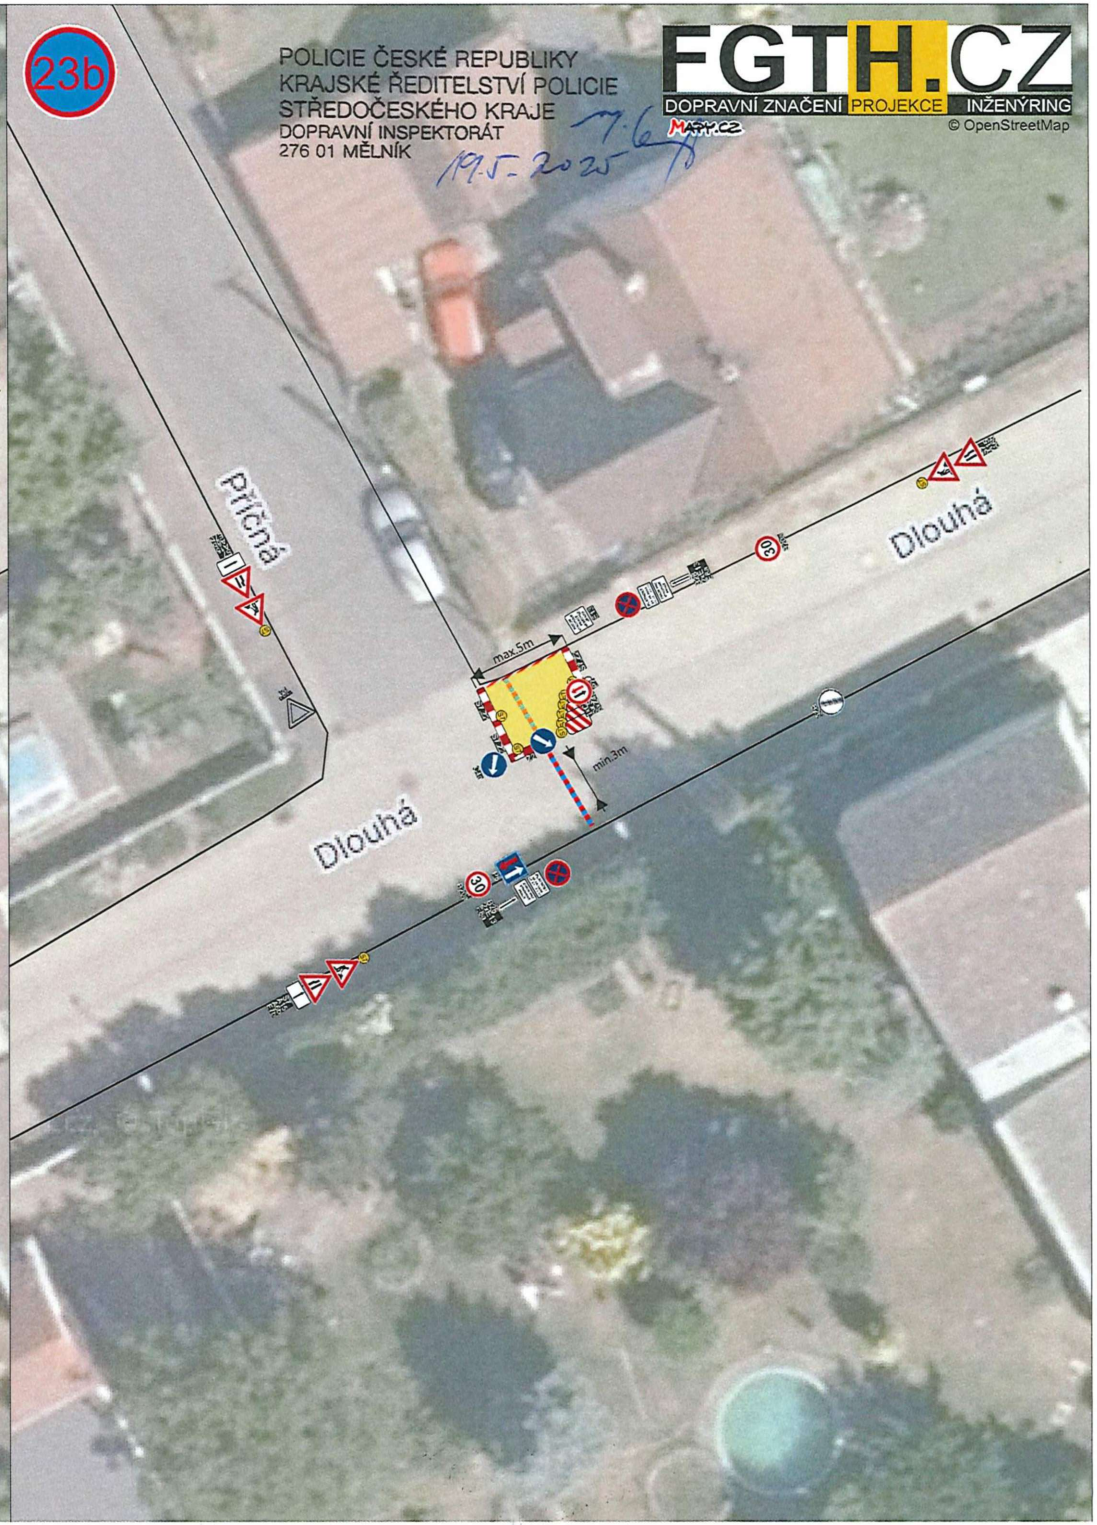

21a
Školní
Příčná
min.3m
max.500
30


21b
POLICIE ČESKÉ REPUBLIKY
KRAJSKÉ ŘEDITELSTVÍ POLICIE
STŘEDOČESKÉHO KRAJE
DOPRAVNÍ INSPEKTORÁT
276 01 MĚLNÍK
19. 5. 2025
FGTH.CZ
DOPRAVNÍ ZNAČENÍ PROJEKCE INŽENÝRING
MAPY.CZ
© OpenStreetMap
Školní
Příčná
min.3m
max.5m
30


22a
Příčná
Dlouhá
min.3m
max.5m
50
30


22b
POLICIE ČESKÉ REPUBLIKY
KRAJSKÉ ŘEDITELSTVÍ POLICIE
STŘEDOČESKÉHO KRAJE
DOPRAVNÍ INSPEKTORÁT
276 01 MĚLNÍK
19.5.2025
FGTH.CZ
DOPRAVNÍ ZNAČENÍ PROJEKCE INŽENÝRING
MAPY.CZ
© OpenStreetMap
Příčná
Dlouhá
min.3m
max.5m
50
30





POLICIE ČESKÉ REPUBLIKY
KRAJSKÉ ŘEDITELSTVÍ POLICIE
STŘEDOČESKÉHO KRAJE
DOPRAVNÍ INSPEKTORÁT
276 01 MĚLNÍK

19.5.2025

FGTH.CZ
DOPRAVNÍ ZNAČENÍ PROJEKCE INŽENÝRING

© OpenStreetMap

FGTH.CZ
DOPRAVNÍ ZNAČENÍ PROJEKCE INŽENÝRING
© OpenStreetMap

POLICIE ČESKÉ REPUBLIKY
KRAJSKÉ ŘEDITELSTVÍ POLICIE
STŘEDOČESKÉHO KRAJE
DOPRAVNÍ INSPEKTORÁT
276 01 MĚLNÍK

19. 5. 2015

24b

Pražská

Pražská

Pra

Dlouhá

ZÓNA

30

24a

Pražská

Pražská

Pra

Dlouhá

ZÓNA

30