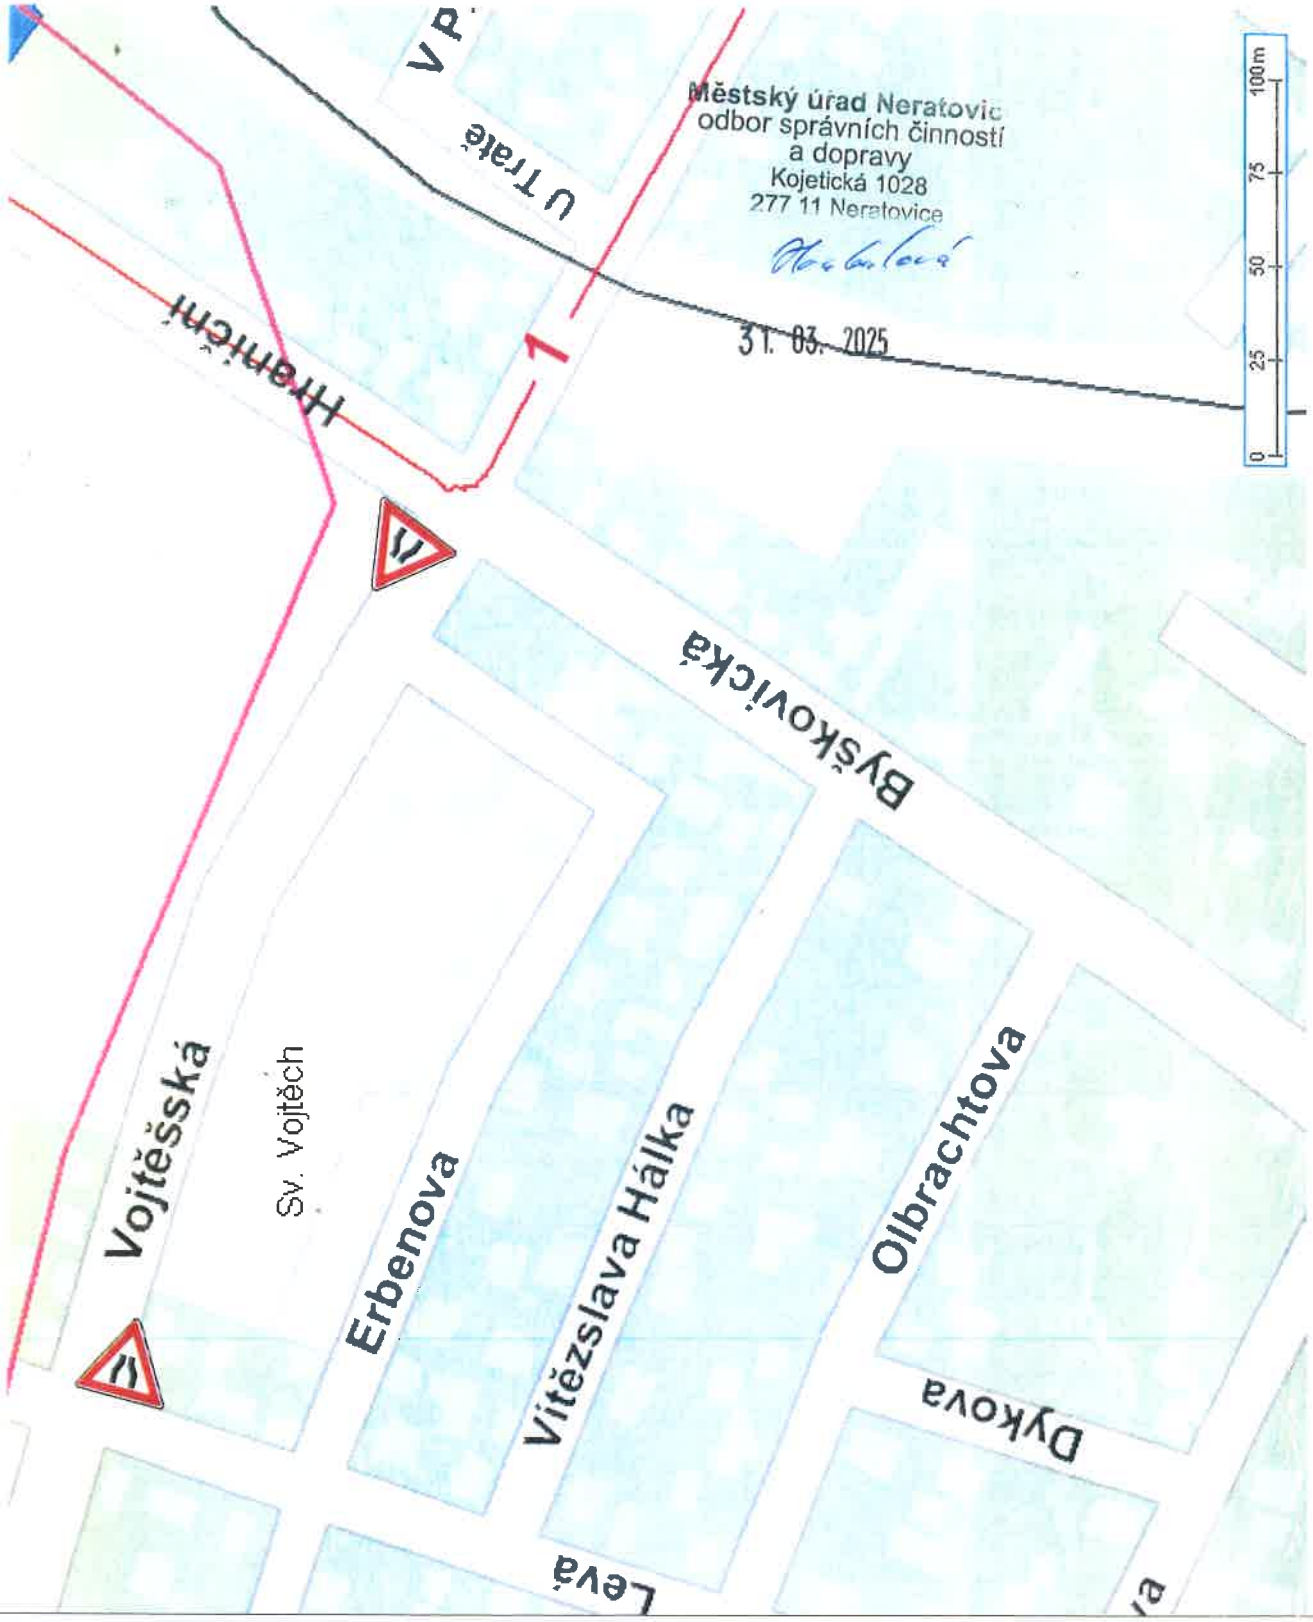


MÍSTO STAVBY:

NERATOVICE UL.VOJTĚŠSKÁ

list 1 z 2

INVESTOR: Anna WERTHEIMOVÁ
Zahradní 133, 250 64 Měšice
IČO - 02812355
kontakt - Anna Wertheimová tel. 602 366 545

NÁZEV STAVBY:

LIDOVÁ SLAVNOST

PROJEKT: *DIO - ÚPLNÁ UZAVÍRKA ULICE VOJTĚŠSKÁ*

Datum začátku stavby: *14.4.2025*

Datum ukončení stavby: *21.4.2025*


POLICIE ČR, dopravní inspektorát
Komunikační inženýr schválil dne.

Vlastník komunikace:
Schválil dne:

Datum vyhotovení projektu: *03 / 2025*

NAVRHOVAL:
DOPRAVNÍ ZNAČENÍ MĚLNÍK s.r.o
Petr Hodan 603481442
Libor Petřina 603481526
info@dzmelnik.cz

DOPRAVNÍ ZNAČENÍ MĚLNÍK s.r.o.
Truhlářská 998
Mělník 27601
Tel: 603481442; 603481526
Fax:315602034
E-mail info@dzmelnik.cz
www.dzmelnik.cz

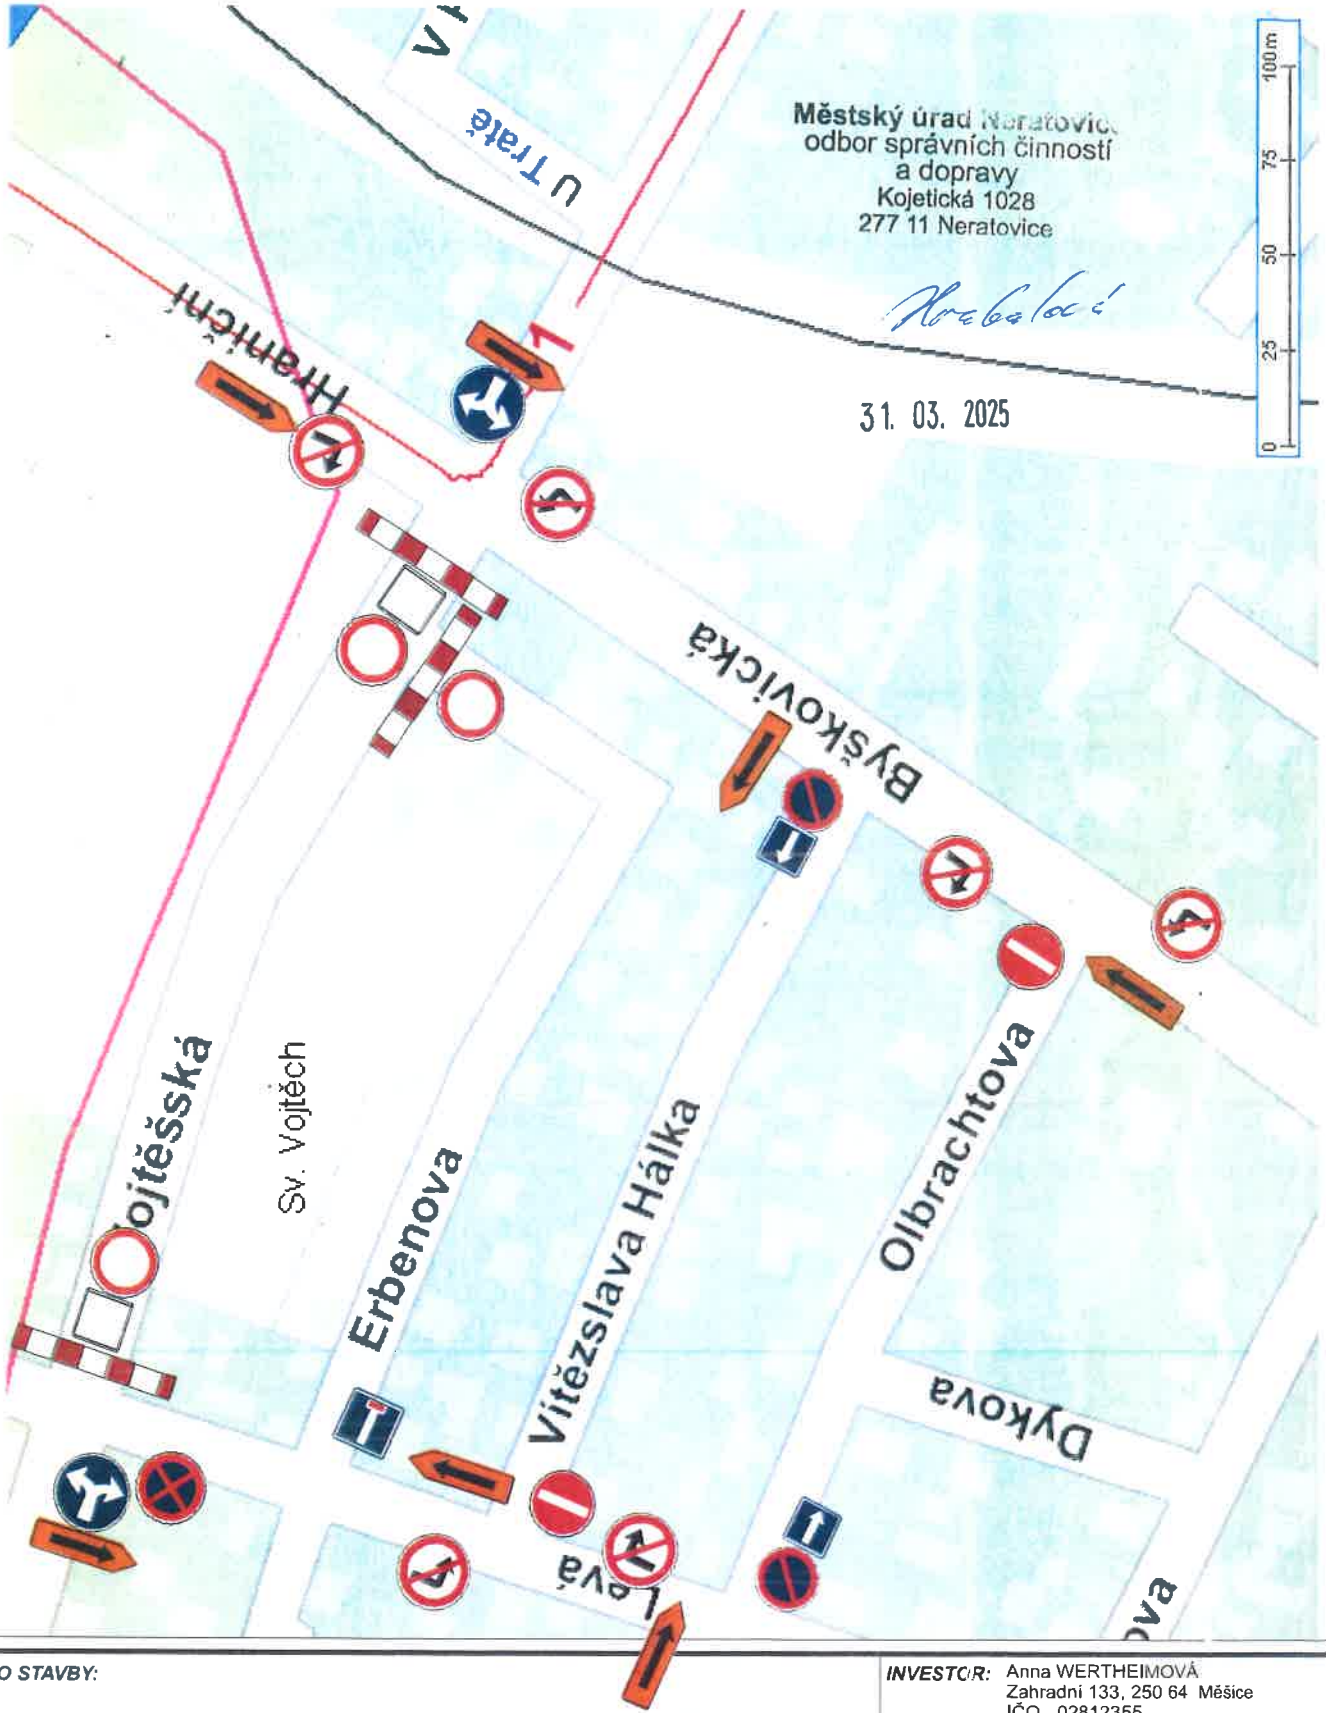

MÍSTO STAVBY:

NERATOVICE UL.VOJTĚŠSKÁ

list 2 z 2

INVESTOR: Anna WERTHEIMOVÁ
Zahradní 133, 250 64 Měšice
IČO - 02812355
kontakt - Anna Wertheimová tel. 602 366 545

NÁZEV STAVBY:

LIDOVÁ SLAVNOST

PROJEKT: *DIO - ÚPLNÁ UZAVÍRKA ULICE VOJTĚŠSKÁ*

Datum začátku stavby: *18.4.2025*

Datum ukončení stavby: *21.4.2025*

POLICIE ČR, dopravní inspektorát
Komunikační inženýr schválil dne:

Vlastník komunikace:
Schválil dne:

Datum vyhotovení projektu: *03 / 2025*

NAVRHOVAL:
DOPRAVNÍ ZNAČENÍ MĚLNÍK s.r.o
Petr Hodan 603481442
Libor Petřina 603481526
info@dzmelnik.cz

DOPRAVNÍ ZNAČENÍ MĚLNÍK s.r.o
Truhlářská 998
Mělník 27601
Tel: 603481442 603481526
Fax 315602034
E-mail info@dzmelnik.cz
www.dzmelnik.cz