
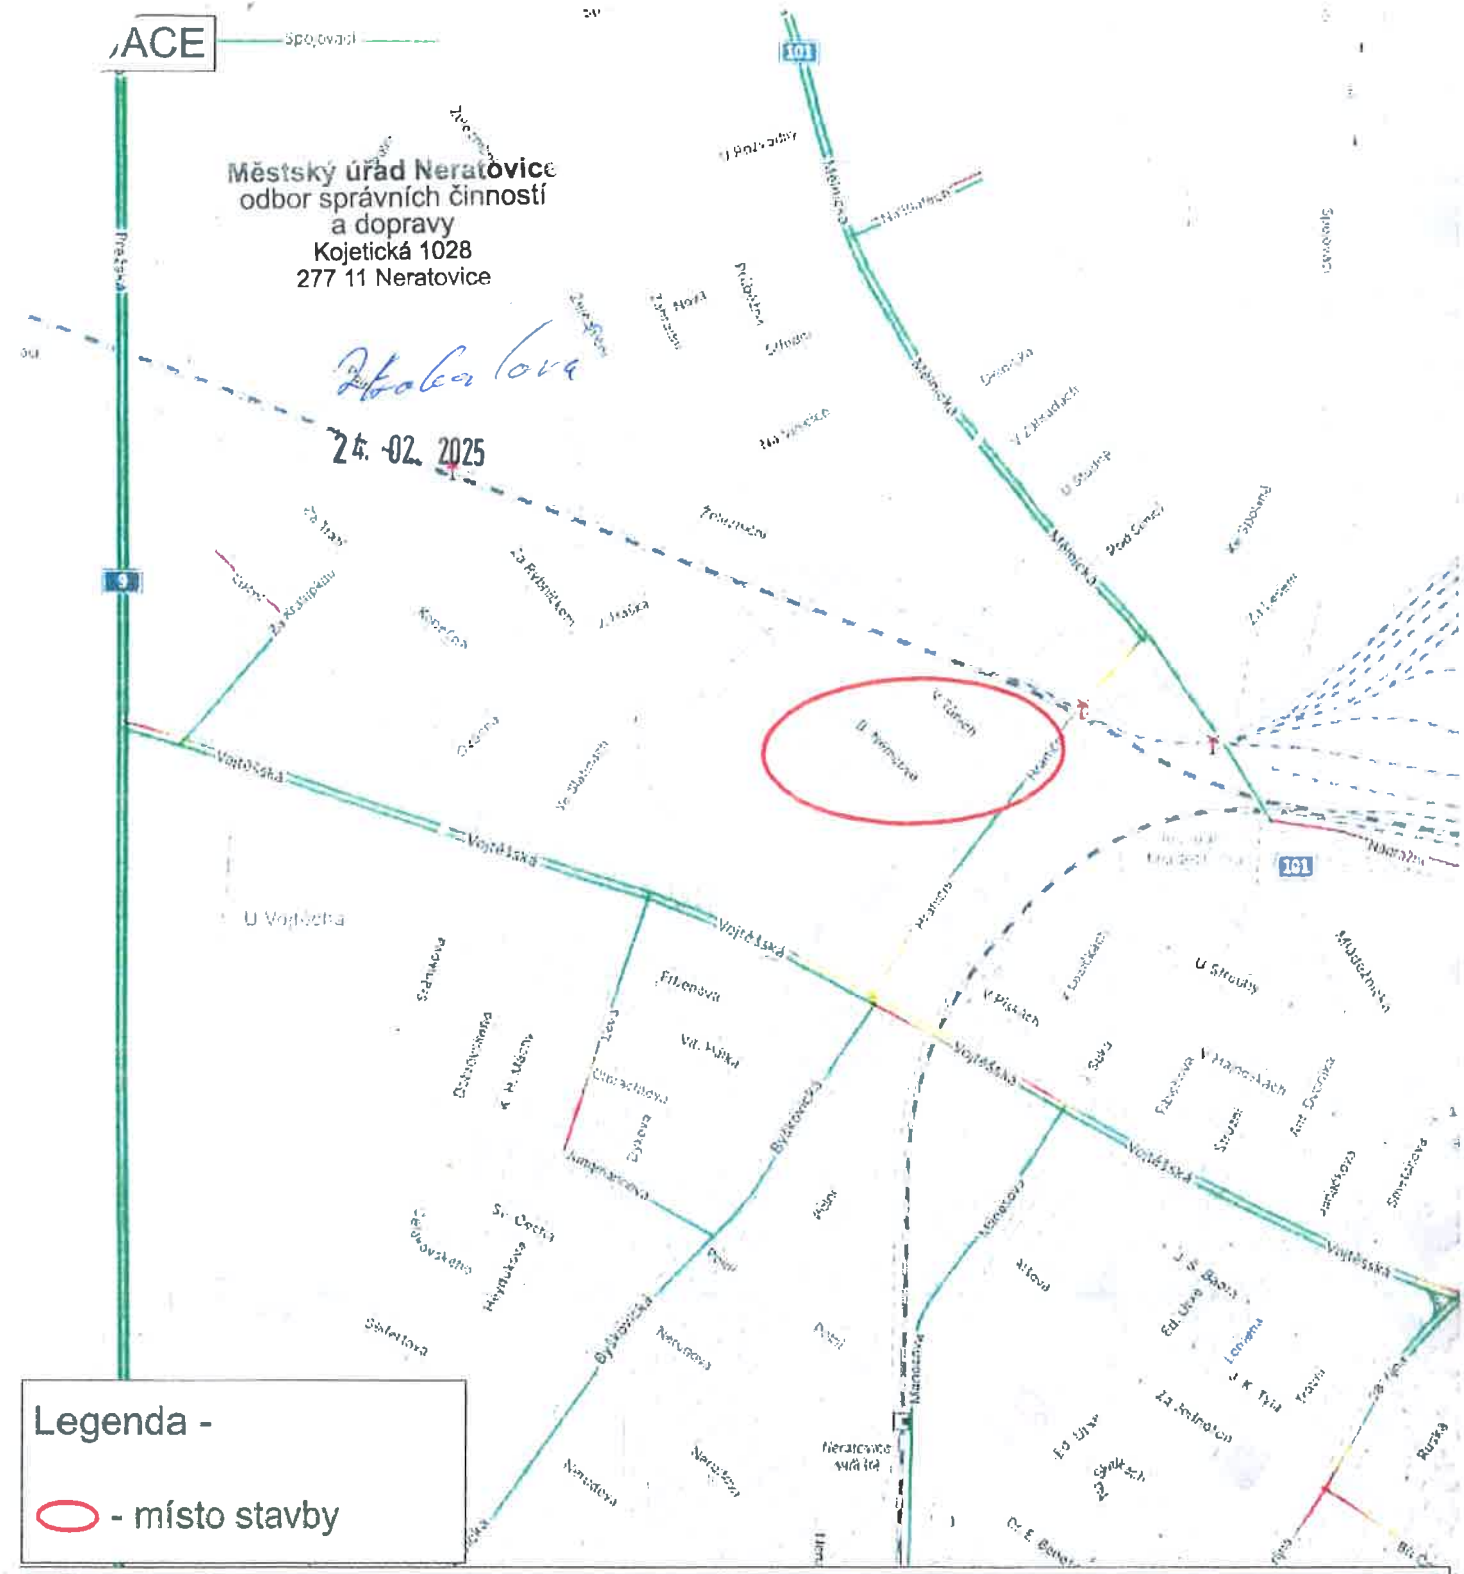


MÍSTO STAVBY:	**ZHOTOVITEL:** OK STAVBY s.r.o. Mělnická 73, 277 11 Libiš IČO - 26763982 kontakt - Miroslav ŽÁK tel. 606 054 334
# LIBIŠ - MÍSTNÍ KOMUNIKACE ULICE V TŮNÍCH	**NÁZEV STAVBY:** OPRAVA KOMUNIKACE
PROJEKT: PŘECHODNÉ DOPRAVNÍ ZNAČENÍ - SITUACE	**Datum začátku stavby:** 2025 / **Datum ukončení stavby:** 2025
POLICIE ČR, dopravní inspektorát Komunikační inženýr schválil dne: POLICIE ČESKÉ REPUBLIKY KRAJSKÉ ŘEDITELSTVÍ POLICIE STŘEDOČESKÉHO KRAJE DOPRAVNÍ INSPEKTORÁT 276 01 MĚLNÍK 4. 9. 2025	**Vlastník komunikace:** Schválil dne:
	Datum vyhotovení projektu: 01 / 2025
	NAVRHOVAL: DOPRAVNÍ ZNAČENÍ MĚLNÍK s.r.o. Petr Hodan 603481442 Libor Pelíšne 603481526 info@dzmelnik.cz
	DOPRAVNÍ ZNAČENÍ MĚLNÍK s.r.o. Truhlářská 998 Mělník 27601 Tel. 603481442; 603481526 Fax.315602034 E-mail info@dzmelnik.cz www.dzmelnik.cz

JACE - DIO

Městský úřad Neratovice
odbor správních činností
a dopravy
Kojetická 1028
277 11 Neratovice

24. 02. 2025

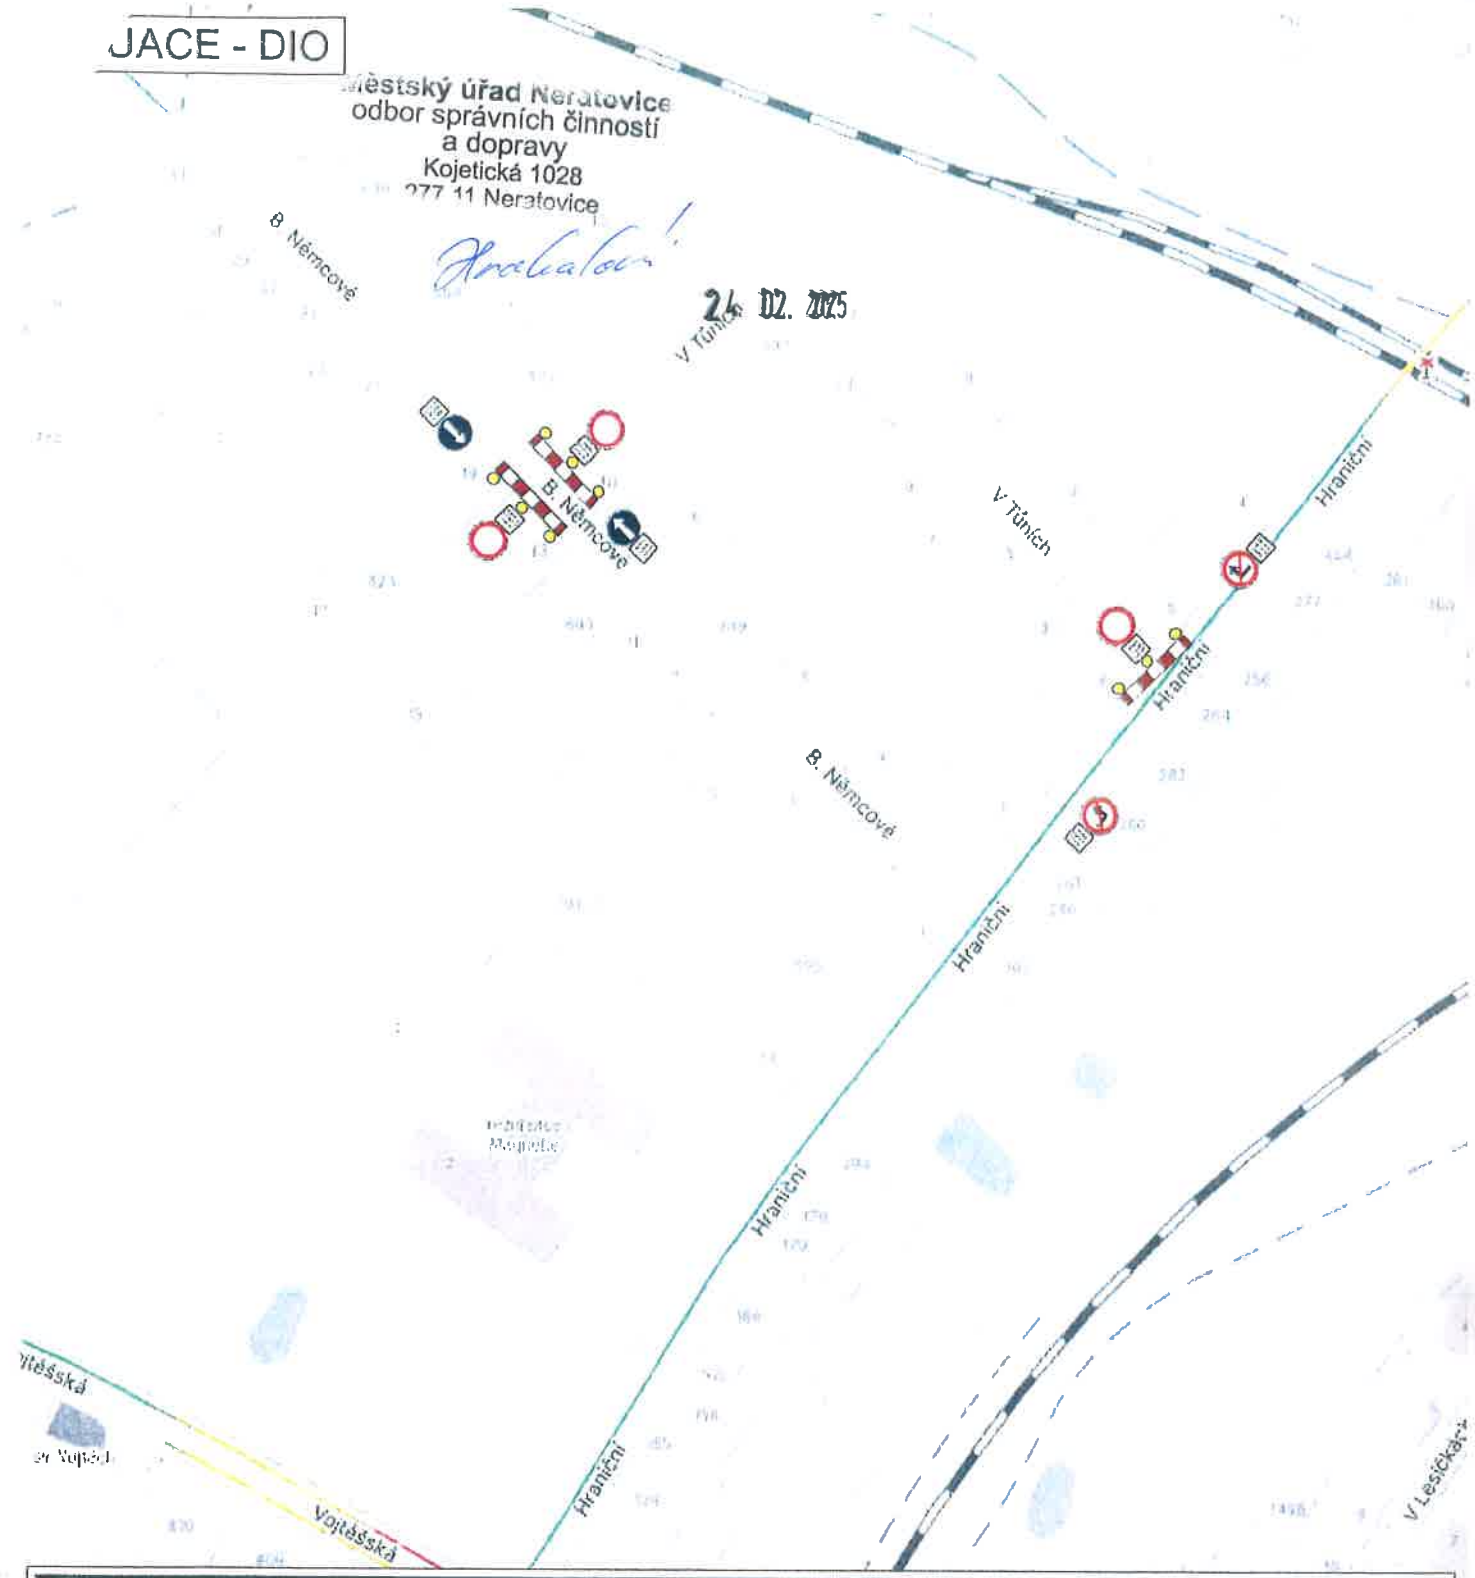

MÍSTO STAVBY:

LIBIŠ - MÍSTNÍ KOMUNIKACE ULICE V TŮNÍCH

ZHOTOVITEL: OK STAVBY s.r.o.
Mělnická 73, 277 11 Libiš
IČO - 26763982
kontakt - Miroslav ŽÁK tel. 606 054 334

NÁZEV STAVBY:

OPRAVA KOMUNIKACE

PROJEKT: PŘECHODNÉ DOPRAVNÍ ZNAČENÍ - SITUACE

Datum začátku stavby: 2025

Datum ukončení stavby: 2025

POLICIE ČR, dopravní inspektorát
Komunikační inženýr schválil dne:
POLICIE ČESKÉ REPUBLIKY
KRAJSKÉ ŘEDITELSTVÍ POLICIE
STŘEDOČESKÉHO KRAJE
DOPRAVNÍ INSPEKTORÁT
276 01 MĚLNÍK
7.2.2025

Vlastník komunikace:
Schválil dne:

Datum vyhotovení projektu: 01 / 2025

NAVRHOVAL:
DOPRAVNÍ ZNAČENÍ MĚLNÍK s.r.o.
Petr Hodan 603481442
Libor Petřina 603481526
info@dzmelnik.cz

DOPRAVNÍ ZNAČENÍ MĚLNÍK s.r.o.
Truhlářská 998
Mělník 27601
Tel. 603481442; 603481526
Fax.315602034
E-mail:info@dzmelnik.cz
www.dzmelnik.cz