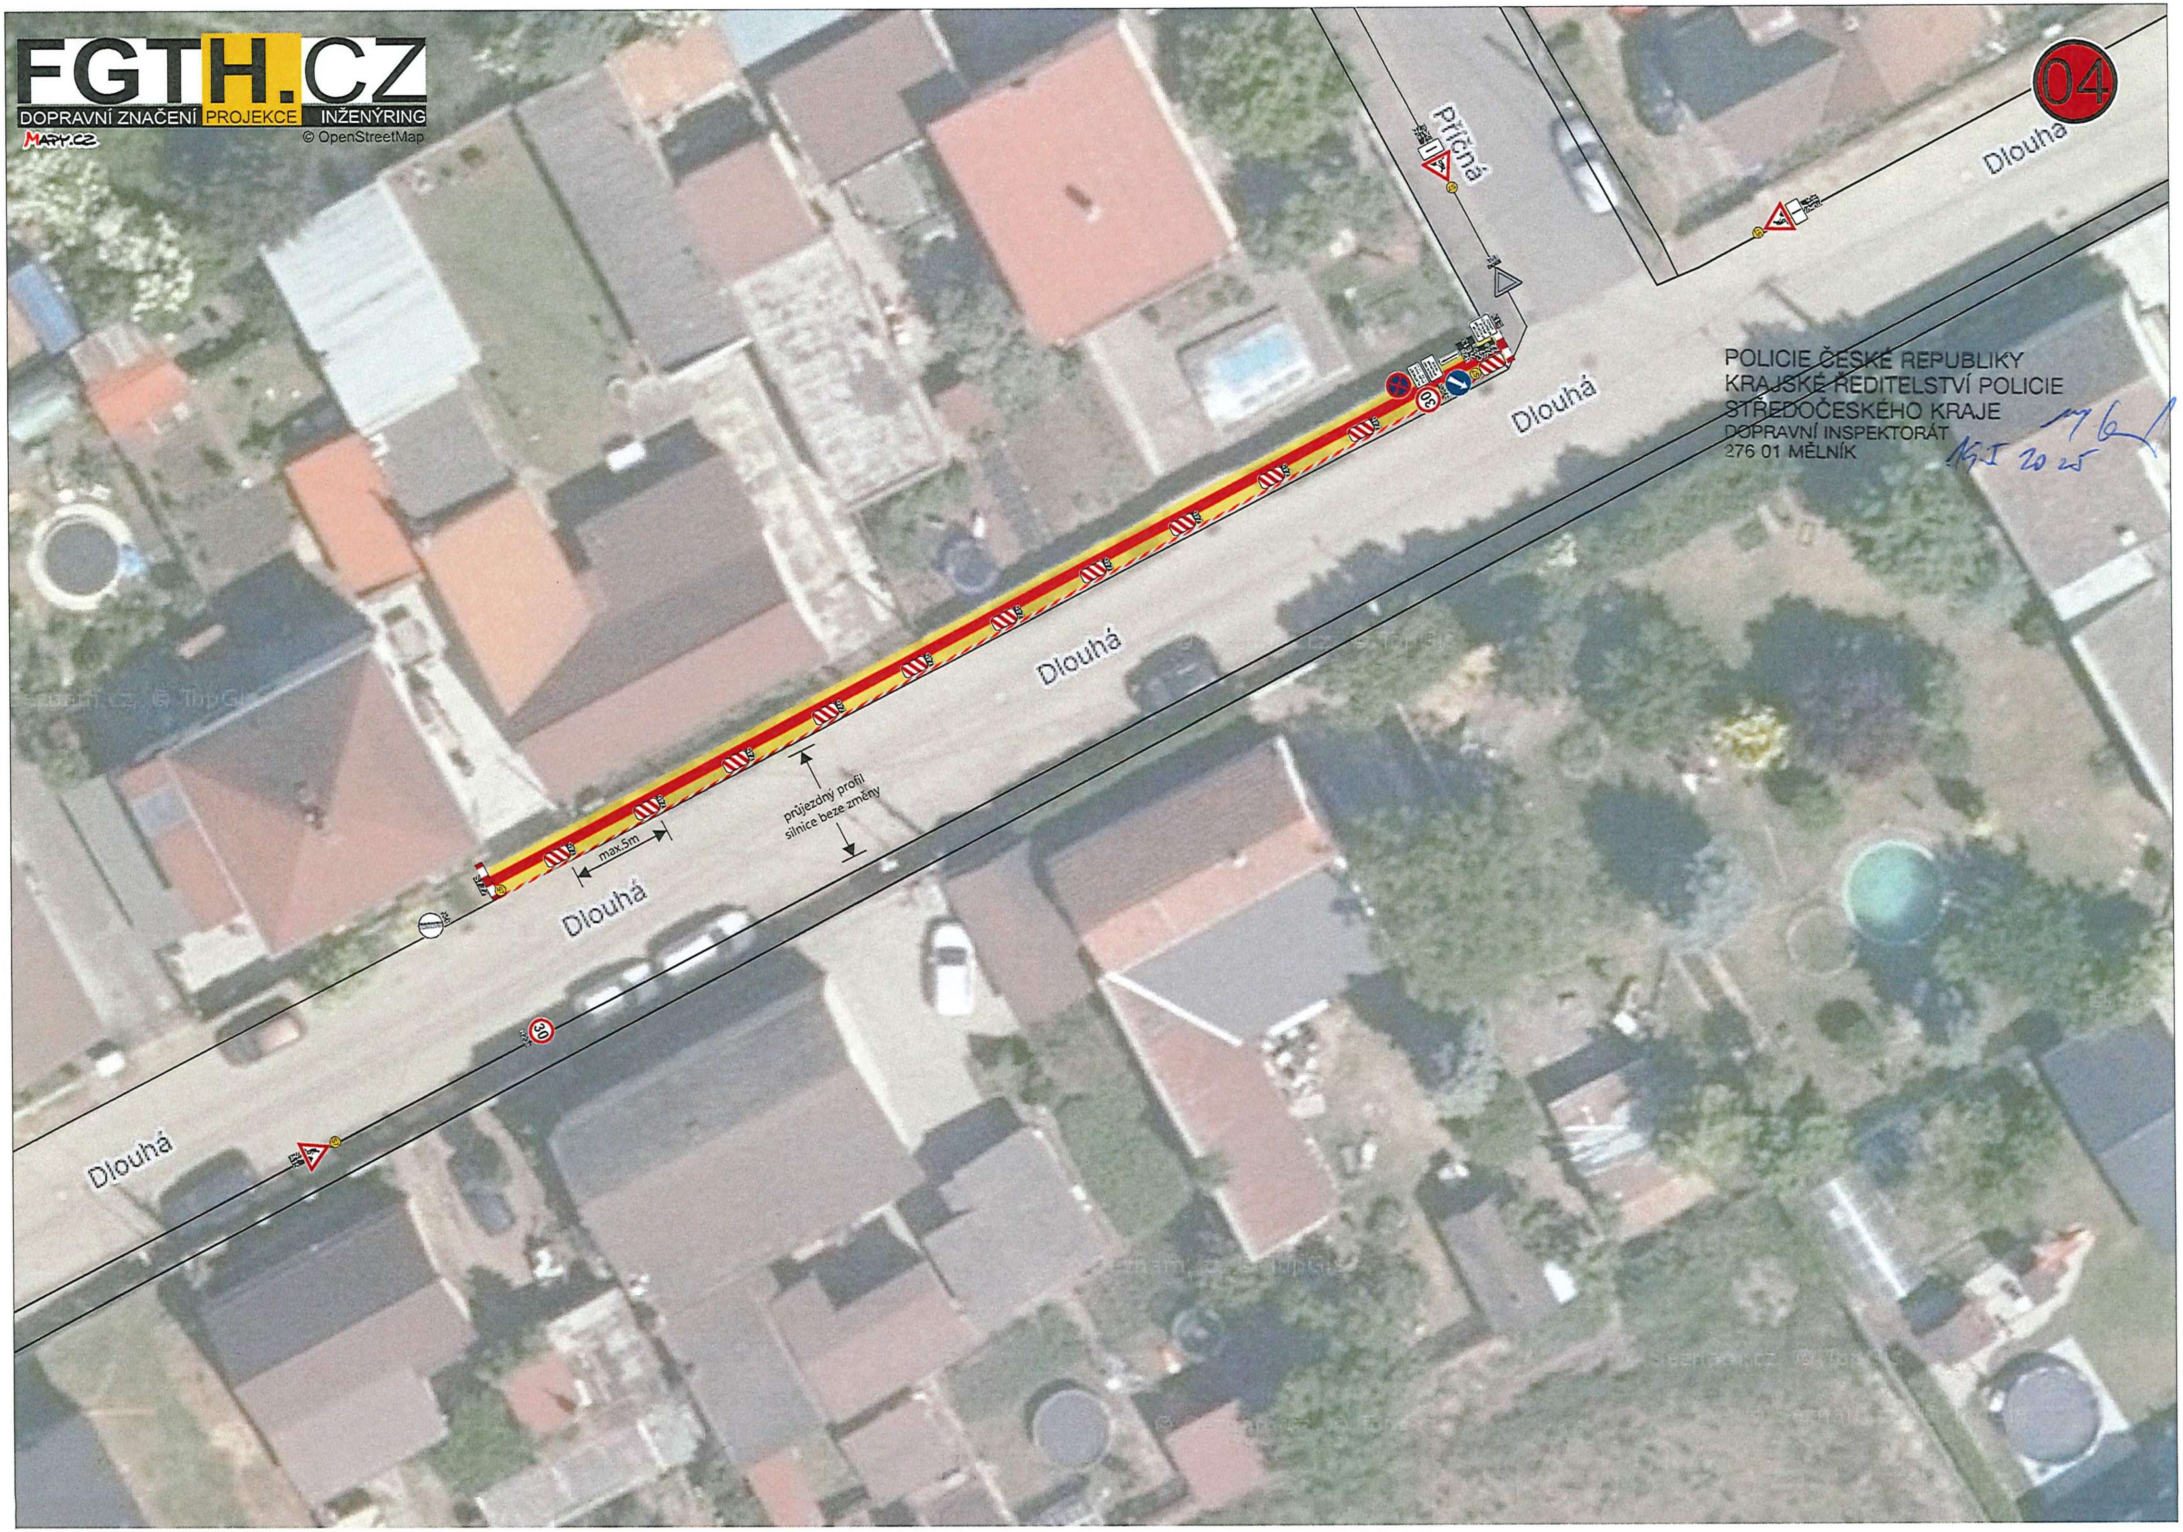
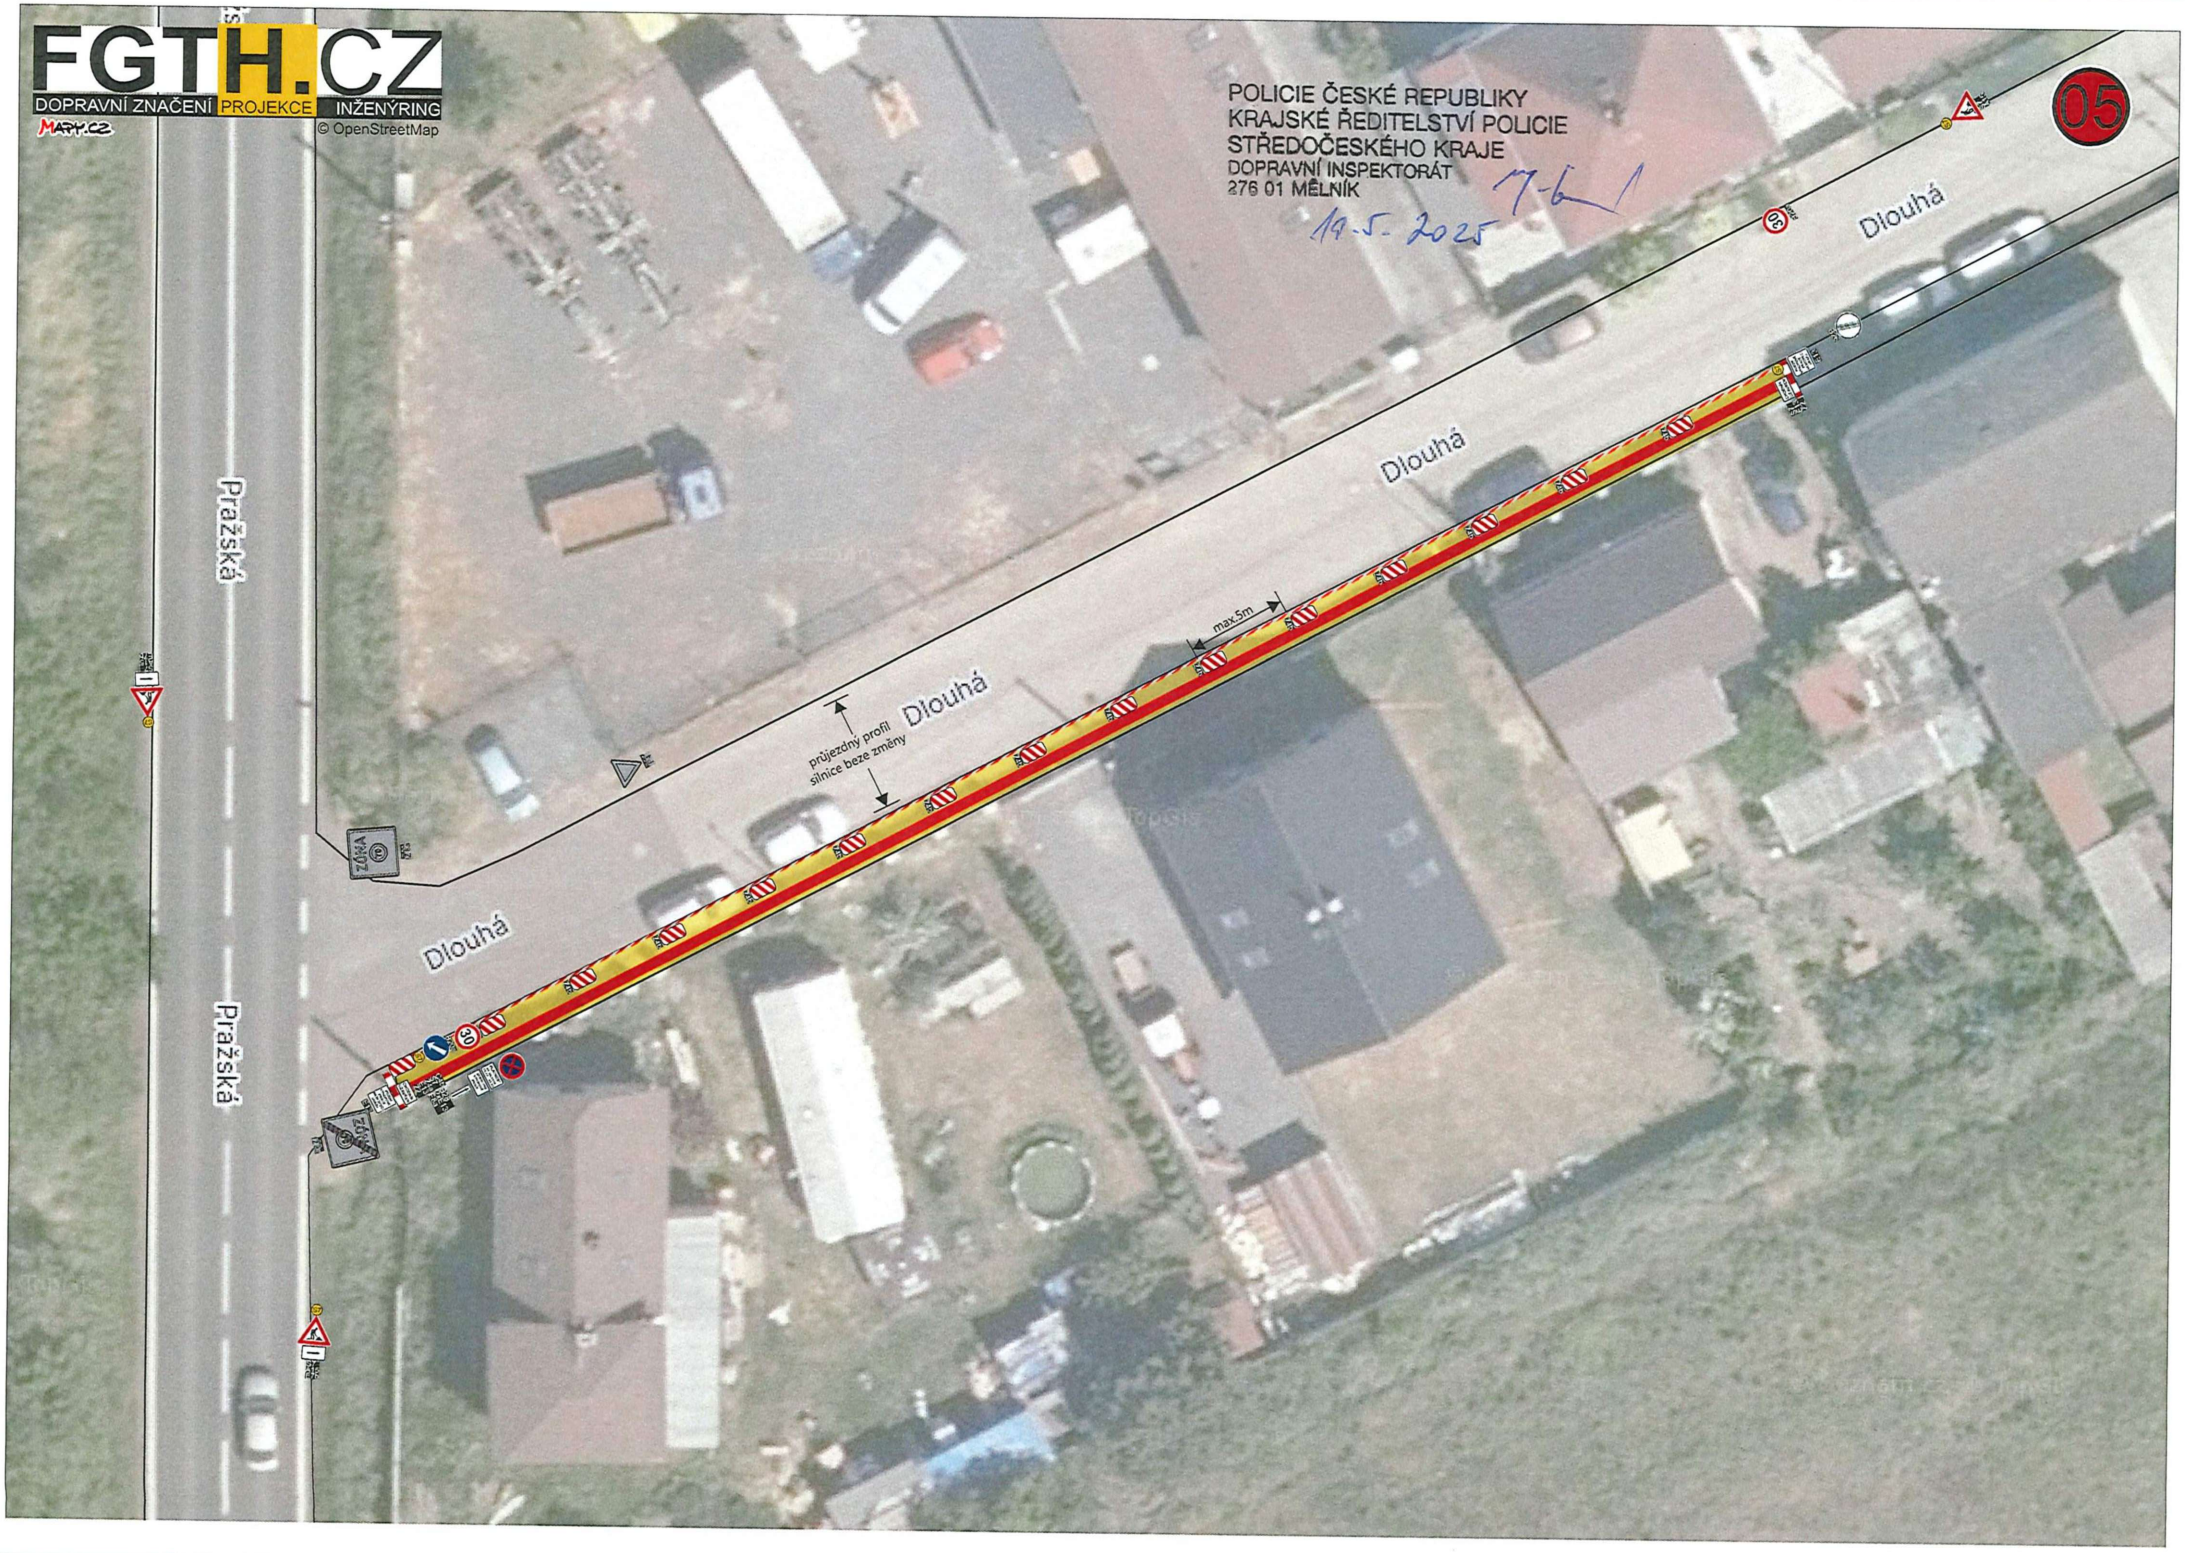
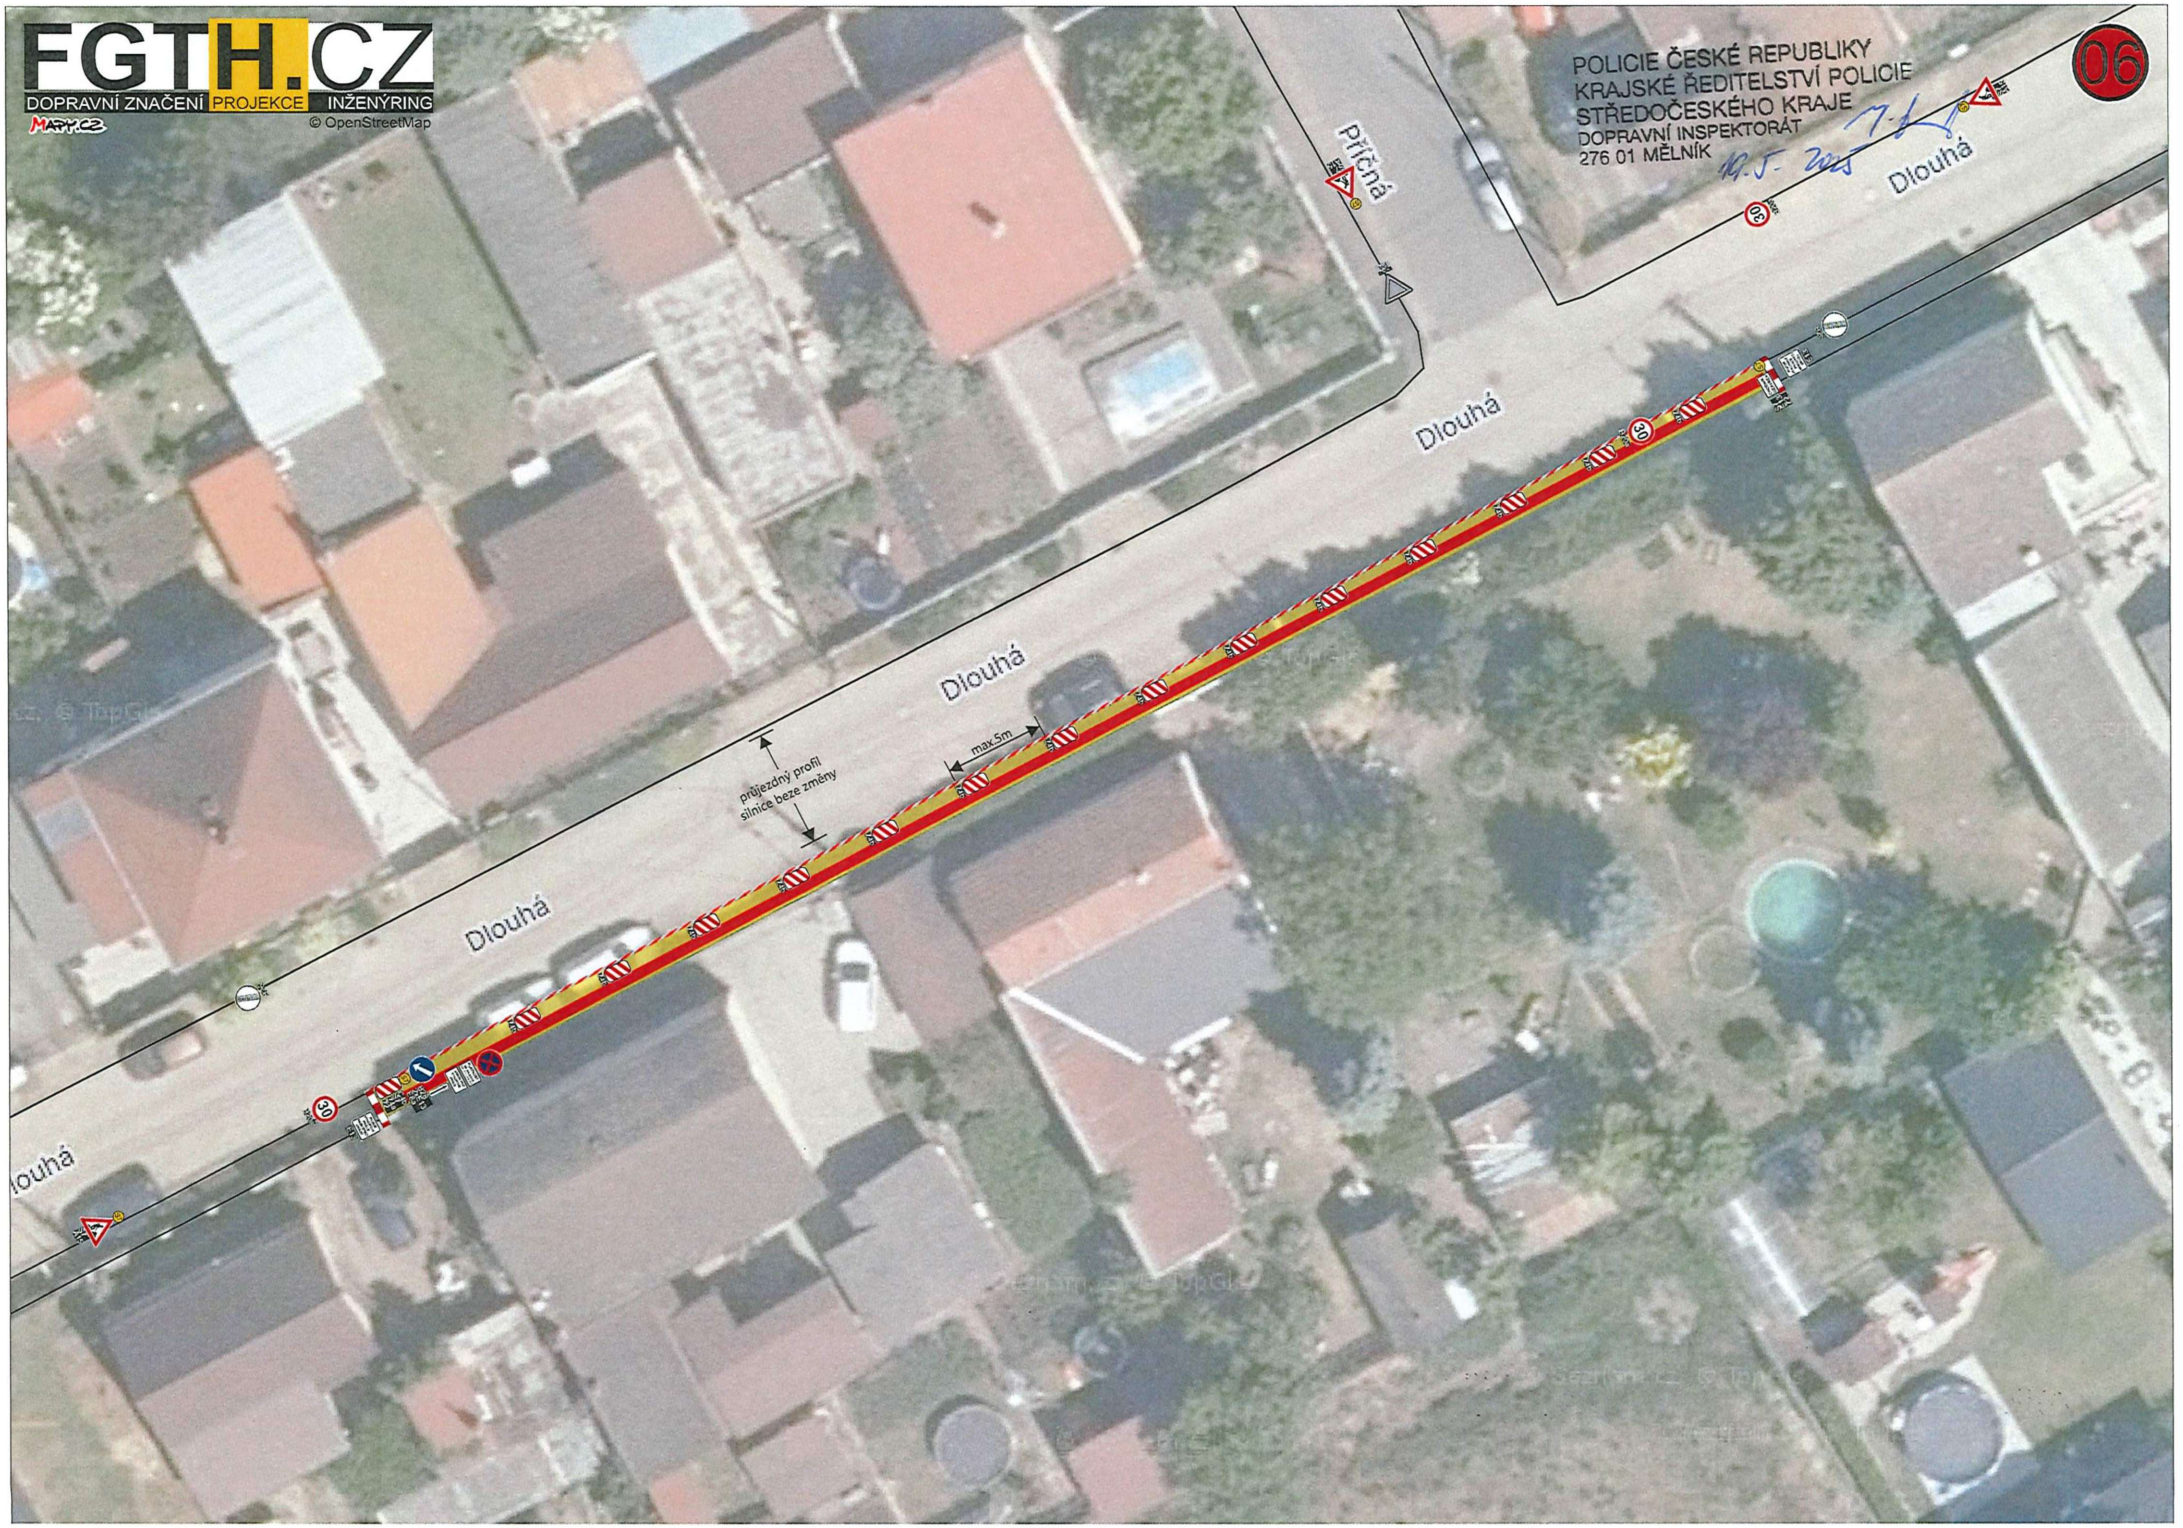

FGTH.CZ
DOPRAVNÍ ZNAČENÍ PROJEKCE INŽENÝRING
© OpenStreetMap
Příčná
Pražská
Pražská
Pražská
Pražská
Pražská
Pražská
max.5m
přejezdný profil
silnice beze změny
POLICIE ČESKÉ REPUBLIKY
KRAJSKÉ ŘEDITELSTVÍ POLICIE
STŘEDOČESKÉHO KRAJE
DOPRAVNÍ INSPEKTORÁT
276 01 MĚLNÍK
19. 5. 2025
01

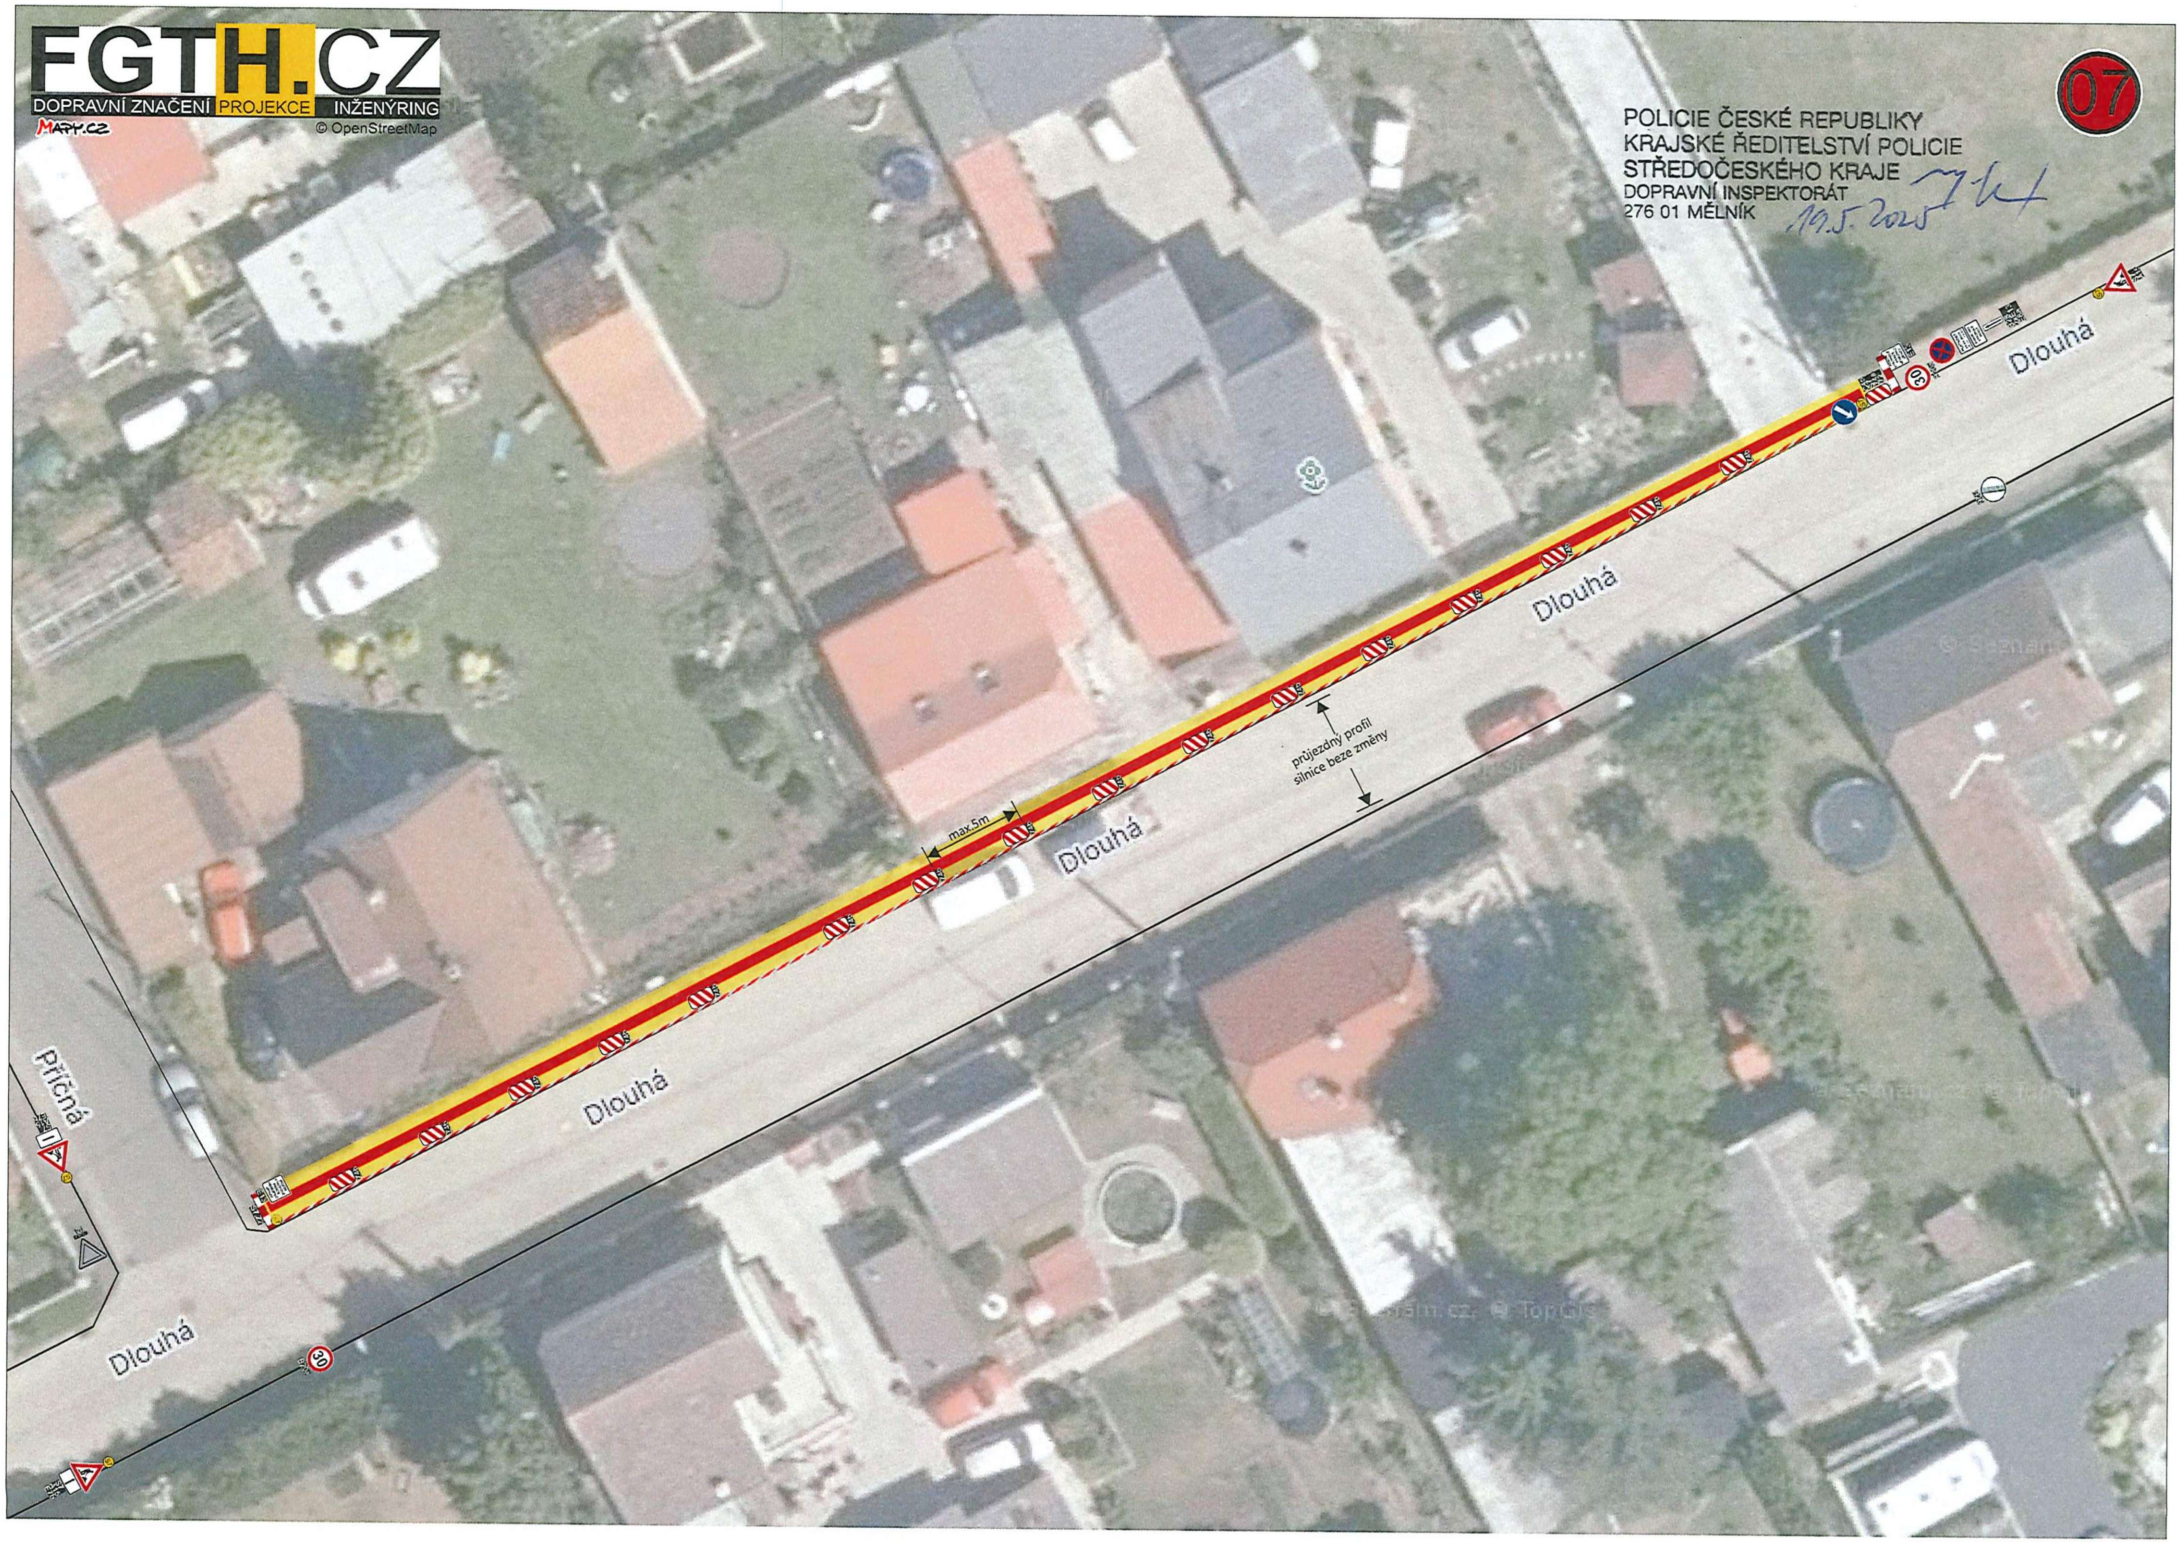
POLICIE ČESKÉ REPUBLIKY
KRAJSKÉ ŘEDITELSTVÍ POLICIE
STŘEDOČESKÉHO KRAJE
DOPRAVNÍ INSPEKTORÁT
276 01 MELNÍK
19.12.2023
DOPRAVNÍ ZNAČENÍ PROJEKCE INŽENÝRING
FGTH.CZ
MAPY.CZ
© OpenStreetMap
Pražská
Dlouhá
ZÓNA
30
50
max5m
přejezdný proužek
02

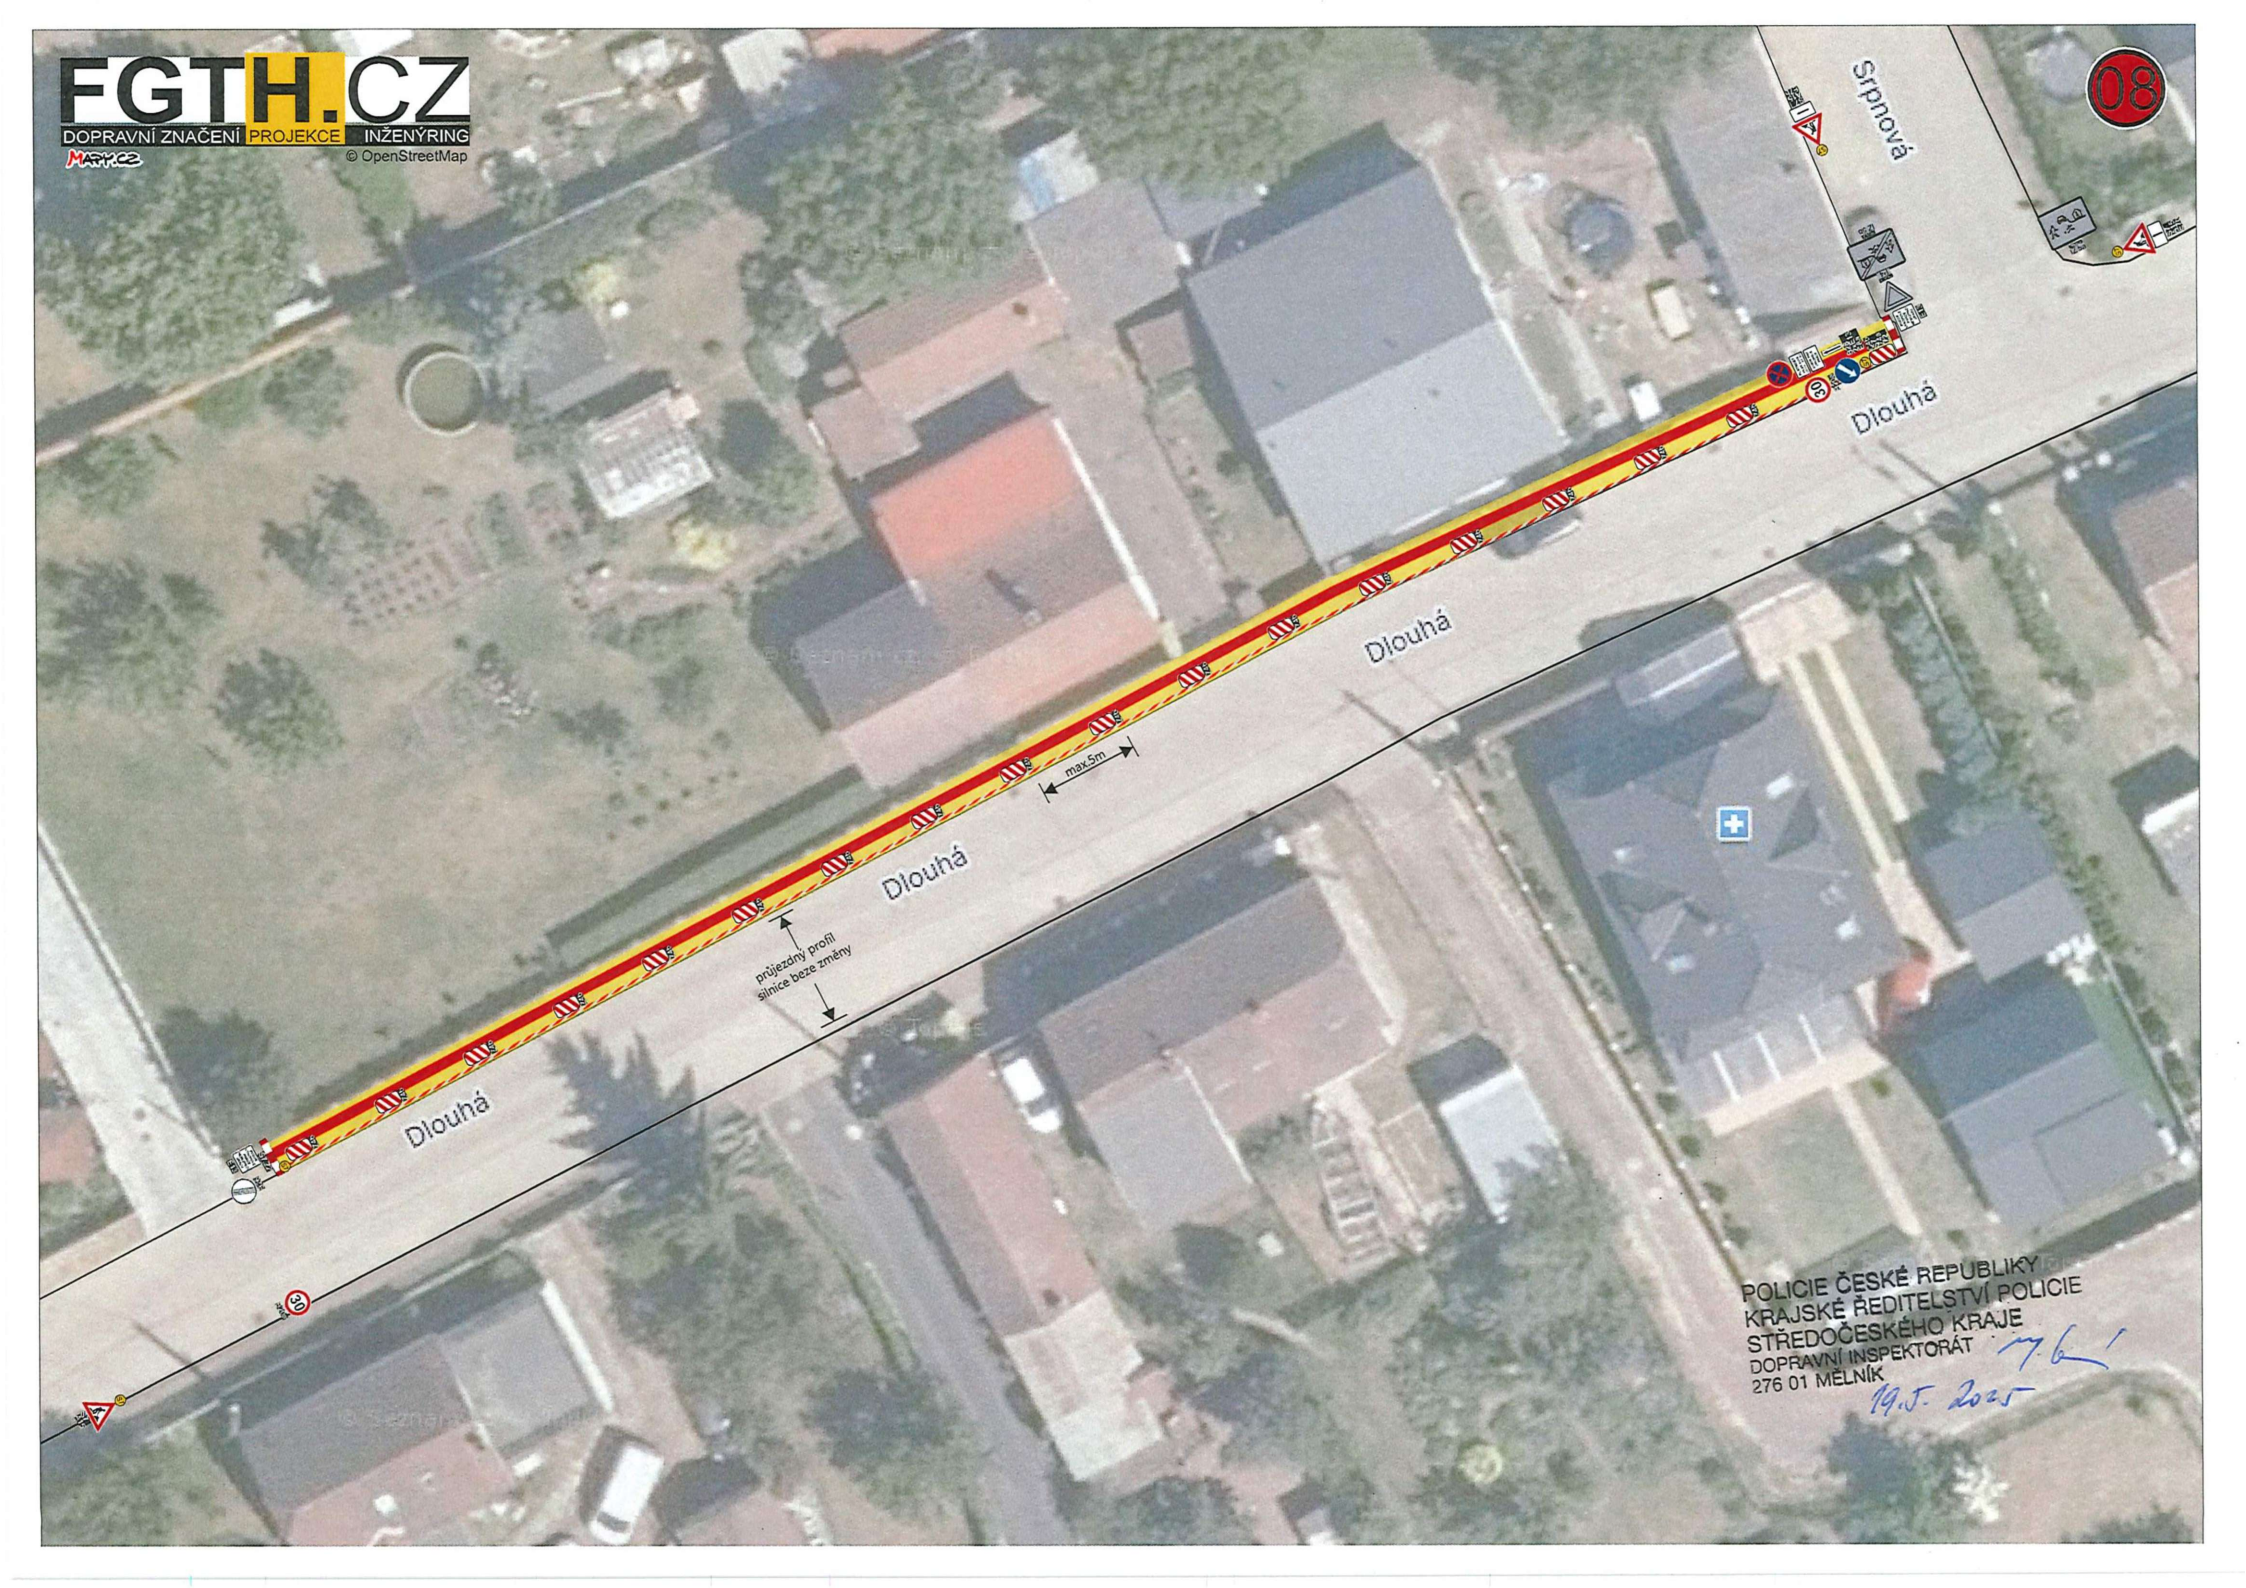

FGTH.CZ
DOPRAVNÍ ZNAČENÍ PROJEKCE INŽENÝRING
MAPY.CZ
© OpenStreetMap
03
Pražská
Pražská
Dlouhá
Dlouhá
Dlouhá
max.5m
průjezdný profil
silnice beze změny
30
POLICIE ČESKÉ REPUBLIKY
KRAJSKÉ ŘEDITELSTVÍ POLICIE
STŘEDOČESKÉHO KRAJE
DOPRAVNÍ INSPEKTORÁT
276 01 MĚLNÍK
19. 5. 2025

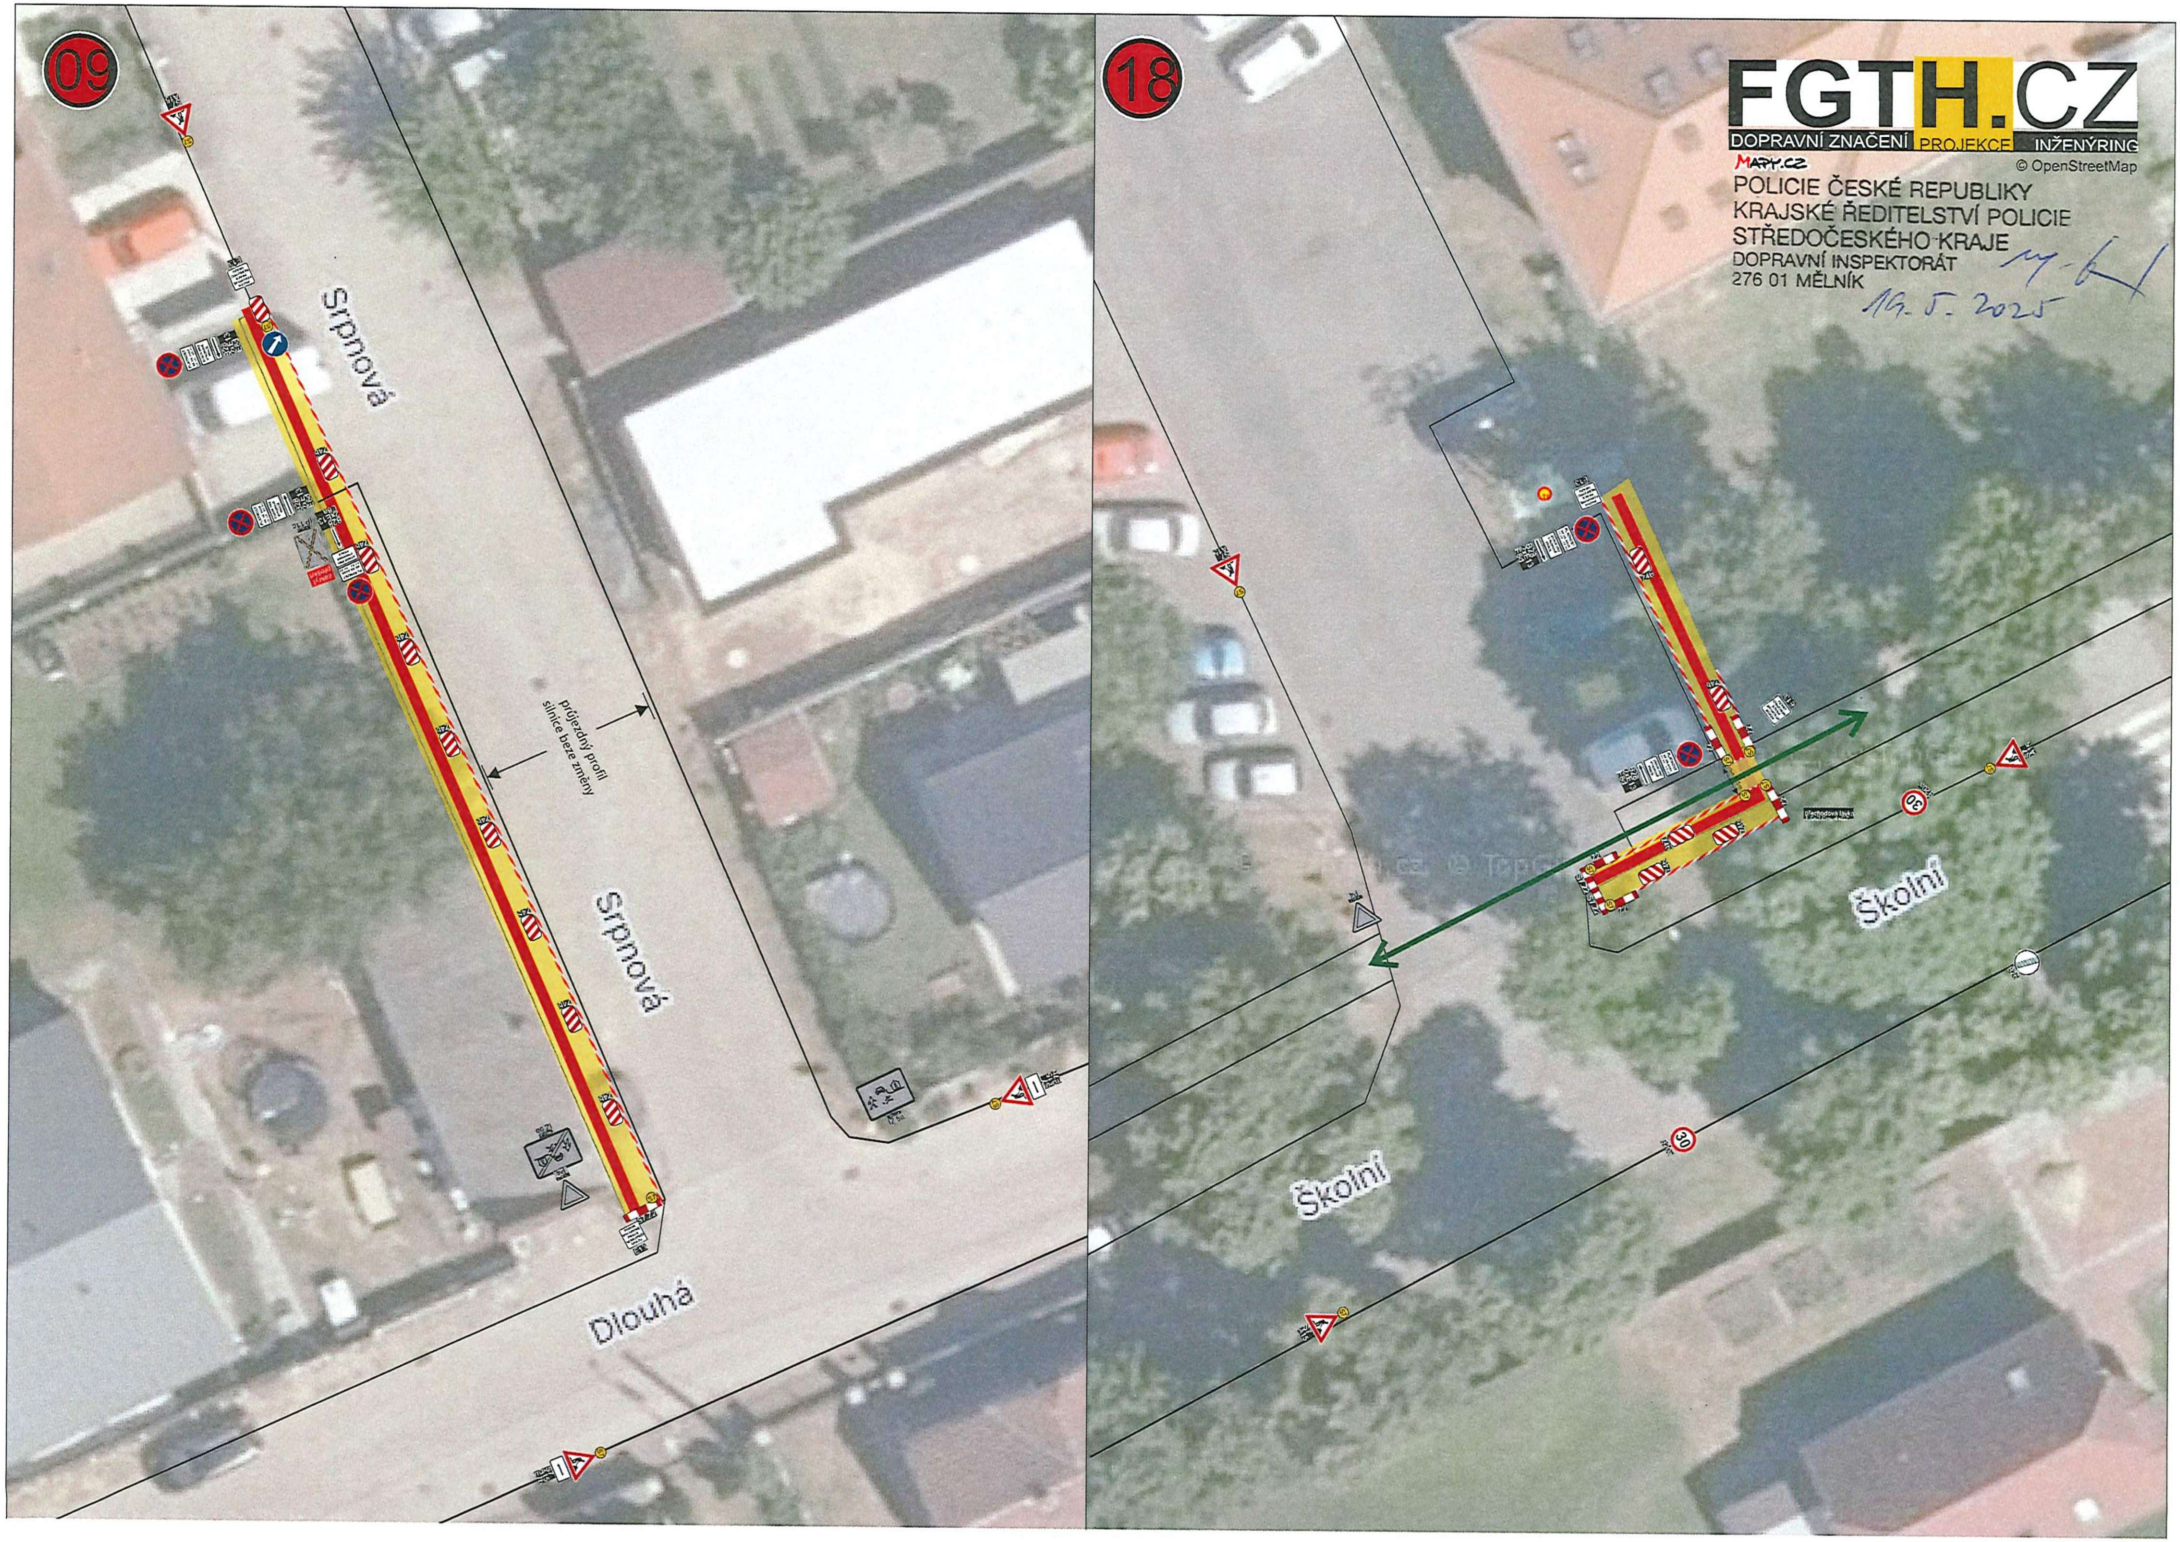

FGTH.CZ
DOPRAVNÍ ZNAČENÍ PROJEKCE INŽENÝRING
© OpenStreetMap
Příčná
Dlouhá
04
POLICIE ČESKÉ REPUBLIKY
KRAJSKÉ ŘEDITELSTVÍ POLICIE
STŘEDOČESKÉHO KRAJE
DOPRAVNÍ INSPEKTORÁT
276 01 MĚLNÍK
max.5m
průjezdný profil
silnice beze změny
Dlouhá
Dlouhá
Dlouhá
30


FGTH.CZ
DOPRAVNÍ ZNAČENÍ PROJEKCE INŽENÝRING
MAPY.CZ
© OpenStreetMap
POLICIE ČESKÉ REPUBLIKY
KRAJSKÉ ŘEDITELSTVÍ POLICIE
STŘEDOČESKÉHO KRAJE
DOPRAVNÍ INSPEKTORÁT
276 01 MĚLNÍK
19.5.2025
05
Pražská
Pražská
Dlouhá
Dlouhá
Dlouhá
průjezdný profil silnice beze změny
max.5m
ZÓNA
20

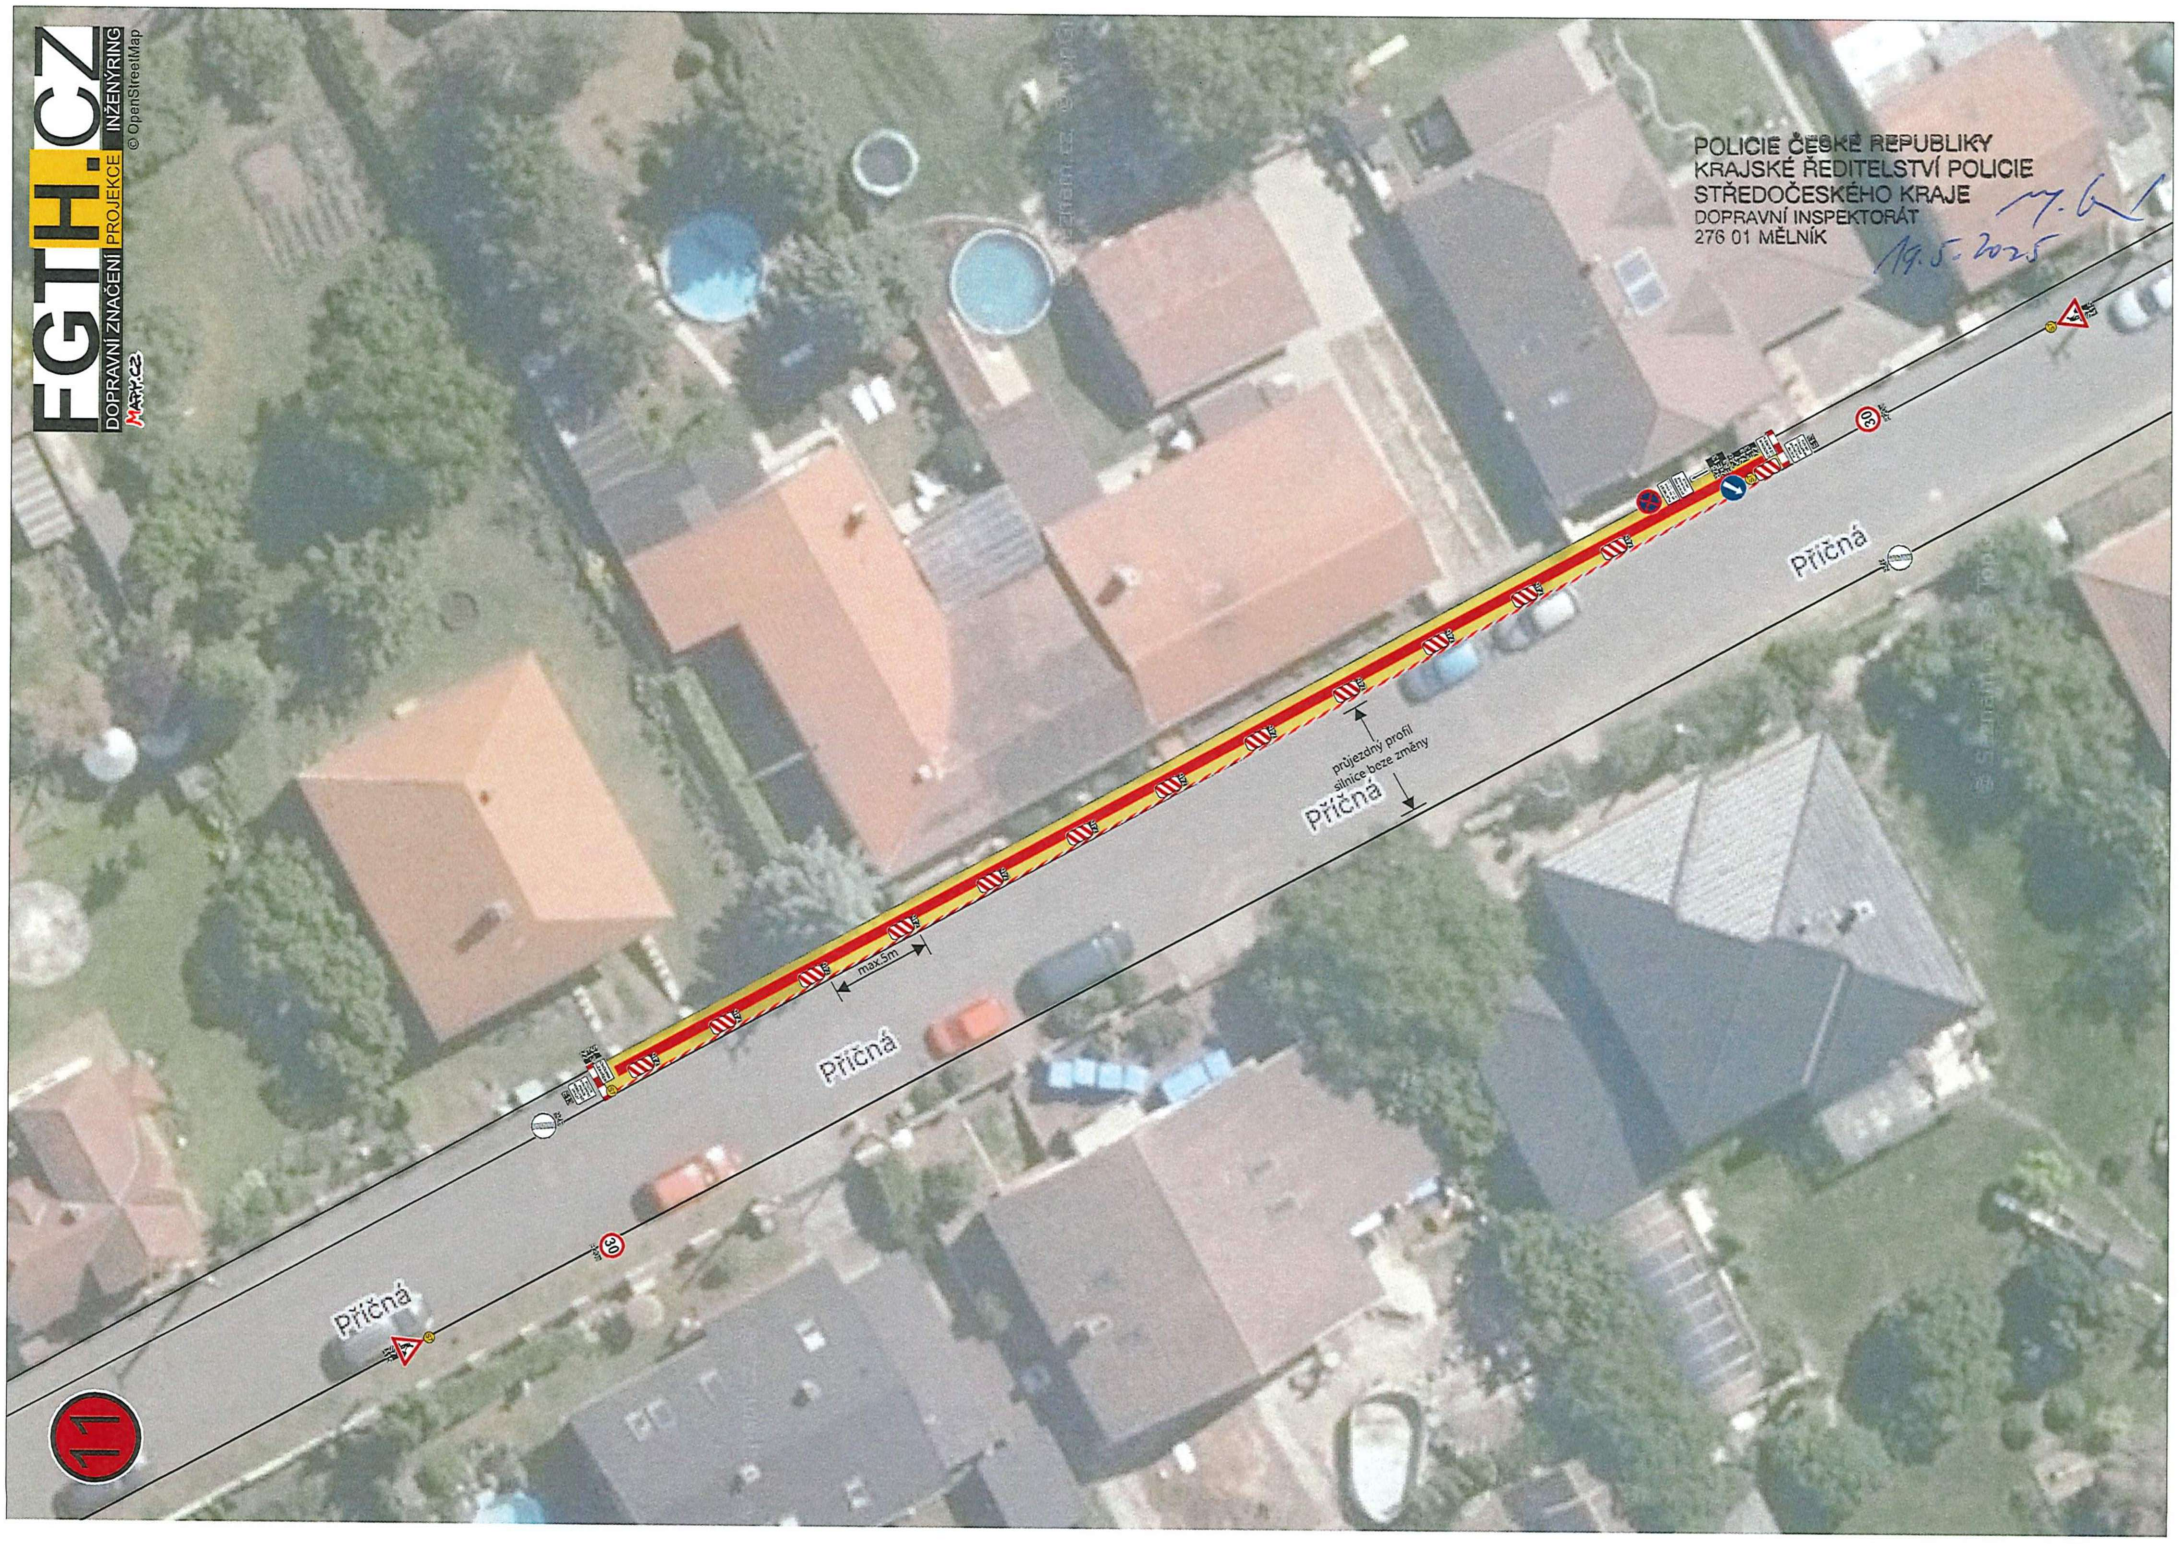

FGTH.CZ
DOPRAVNÍ ZNAČENÍ PROJEKCE INŽENÝRING
MAPY.CZ
© OpenStreetMap
POLICIE ČESKÉ REPUBLIKY
KRAJSKÉ ŘEDITELSTVÍ POLICIE
STŘEDOČESKÉHO KRAJE
DOPRAVNÍ INSPEKTORÁT
276 01 MĚLNÍK
19.5.2025
06
Příčná
Dlouhá
Dlouhá
Dlouhá
Dlouhá
průjezdný profil
silnice beze změny
max.5m

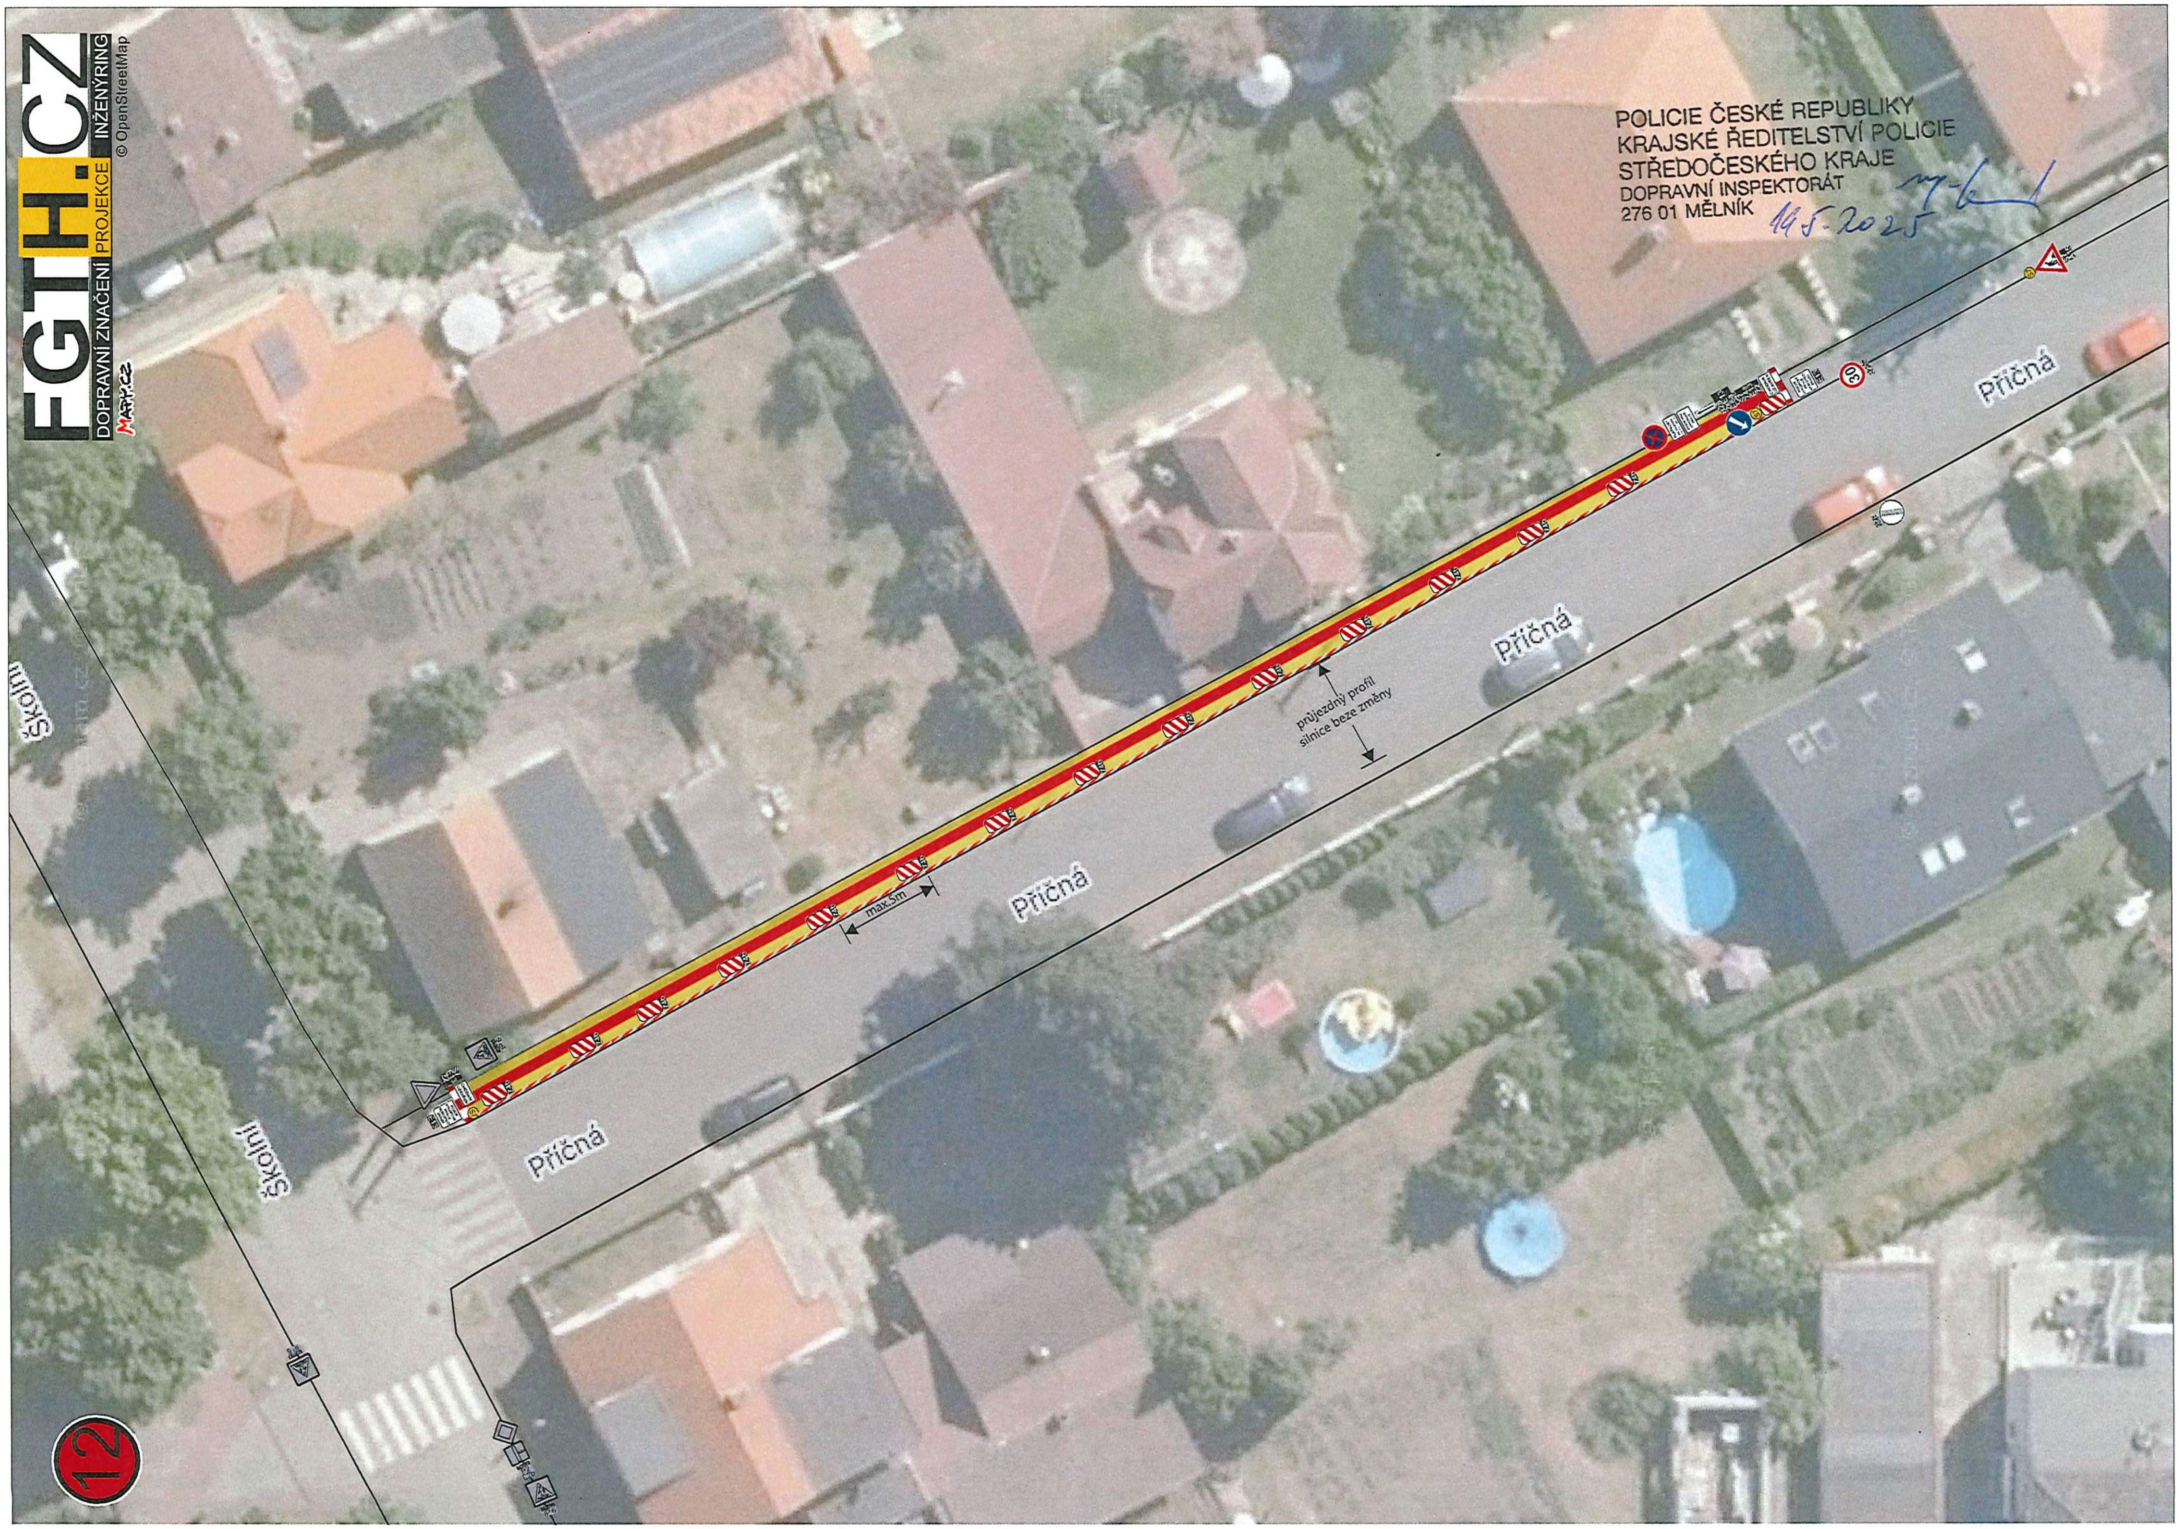

FGTH.CZ
DOPRAVNÍ ZNAČENÍ PROJEKCE INŽENÝRING
MAPY.CZ
© OpenStreetMap
07
POLICIE ČESKÉ REPUBLIKY
KRAJSKÉ ŘEDITELSTVÍ POLICIE
STŘEDOČESKÉHO KRAJE
DOPRAVNÍ INSPEKTORÁT
276 01 MĚLNÍK
19.5.2025
Dlouhá
Dlouhá
Dlouhá
Dlouhá
Příčná
max.5m
průjezdný profil
silnice beze změny
30


FGTH.CZ
DOPRAVNÍ ZNAČENÍ PROJEKCE INŽENÝRING
MAPY.CZ
© OpenStreetMap
08
Srpnová
Dlouhá
Dlouhá
Dlouhá
max.5m
průjezdný profil silnice beze změny
POLICIE ČESKÉ REPUBLIKY
KRAJSKÉ ŘEDITELSTVÍ POLICIE
STŘEDOČESKÉHO KRAJE
DOPRAVNÍ INSPEKTORÁT
276 01 MĚLNÍK
19.5. 2025


09
18
Srpnová
Srpnová
Dlouhá
průjezdný profil silnice beze změny
Školní
Školní
FGTH.CZ
DOPRAVNÍ ZNAČENÍ PROJEKCE INŽENÝRING
MAPY.CZ
© OpenStreetMap
POLICIE ČESKÉ REPUBLIKY
KRAJSKÉ ŘEDITELSTVÍ POLICIE
STŘEDOČESKÉHO KRAJE
DOPRAVNÍ INSPEKTORÁT
276 01 MĚLNÍK
19. 5. 2025


FGTH.CZ
DOPRAVNÍ ZNAČENÍ PROJEKCE INŽENÝRING
© OpenStreetMap
POLICIE ČESKÉ REPUBLIKY
KRAJSKÉ ŘEDITELSTVÍ POLICIE
STŘEDOČESKÉHO KRAJE
DOPRAVNÍ INSPEKTORÁT
278 01 MĚLNÍK
19-5-2021
Dlouhá
Příčná
max.5m
průjezdný profil
silnice beze změny
30
10


FGTH.CZ
DOPRAVNÍ ZNAČENÍ PROJEKCE INŽENÝRING
© OpenStreetMap
POLICIE ČESKÉ REPUBLIKY
KRAJSKÉ ŘEDITELSTVÍ POLICIE
STŘEDOČESKÉHO KRAJE
DOPRAVNÍ INSPEKTORÁT
276 01 MĚLNÍK
19.5.2025
Příčná
Příčná
Příčná
max.5m
průjezdný profil silnice beze změny
30
30
11


FGTH.CZ
DOPRAVNÍ ZNAČENÍ PROJEKCE INŽENÝRING
© OpenStreetMap
POLICIE ČESKÉ REPUBLIKY
KRAJSKÉ ŘEDITELSTVÍ POLICIE
STŘEDOČESKÉHO KRAJE
DOPRAVNÍ INSPEKTORÁT
276 01 MĚLNÍK
19-5-2025
Příčná
Příčná
Příčná
Školní
Školní
max.5m
průjezdný profil
silnice beze změny
12