
ÚZEMNÍ PLÁN LIBIŠ

stav	návrh	
		hranice řešeného území - obce Libiš (k.ú. Libiš)
		hranice zastavěného území k 21.10.2019
	Z	hranice zastavitelných ploch
	P	hranice ploch přestavby
	K	hranice ploch změn v krajině
		podmínka územní studie
		podmínka dohody o parcelaci
BH		bydlení v bytových domech
BV	BV	bydlení v rodinných domech
SV		plochy smíšení obytné - venkovské
RZ		rekreace - zahrádkové osady
	RN	rekreace na plochách přírodního charakteru
OV, OV1	OV	občanské vybavení - veřejná infrastruktura
OM	OM	občanské vybavení - komerce malá a střední
OS		občanské vybavení - tělovýchova a sport
OH		občanské vybavení - hřbitovy
DS		dopravní infrastruktura - silniční
DS1		dopravní infrastruktura - parkoviště
DS2		dopravní infrastruktura - garáže
DZ		dopravní infrastruktura - železniční
VL		výroba a skladování - lehký průmysl
VT		výroba a skladování - těžký průmysl a energetika
VZ		výroba a skladování - zemědělská výroba
TI		technická infrastruktura - inženýrské sítě
TO		plochy pro nakládání s odpady
	TO	technická infrastruktura - specifická
ZV		veřejná prostranství - veřejná zeleň
ZS	ZS	zeleň soukromá a vyhrazená
W		plochy vodní a vodohospodářské
NZ		plochy zemědělské
NL		plochy lesní
NSp		plochy smíšené nezastavěného území - přírodní
NSz		plochy smíšené nezastavěného území - zemědělské
PV	PV	veřejná prostranství, místní a účelové komunikace
NP	NP	plochy přírodní
	C1	koridor přeložky silnice I/9
	C2	koridor protipovodňových opatření
	C3	koridor VTL plynovodu
	R	územní rezerva - koridor přeložky silnice I/9
		cyklostezka
		cyklotrasa
		silnice I. třídy
		místní komunikace
		ochranné pásmo silnic
		železniční dráha
		ochranné pásmo železnice
		vodní cesta
		vodní tok
		záplavové území Labe Q100
		aktivní zóna záplavového území
		území zvláštní povodně pod vodním dílem
		vodovodní řad
		čistírna odpadních vod
		kanalizační řad
		vzdušné el. vedení VN 22 kV
		vzdušné el. vedení VVN 110 kV
		podzemní el. vedení VN 22 kV
		rozvodna elektrické energie
		trafostanice
		ochranné pásmo elektrického vedení
		plynovod VTL nad 40 barů
		plynovod VTL

stav	návrh	
		plynovod STL
		regulační stanice plynu
		bezpečnostní pásmo plynovodu
		ethylénovod
		ochranné pásmo produktovodu
		telemetrický kabel
		telekomunikační zařízení
		telekomunikační vedení
		radioreléová trasa
		ochranné pásmo komunikačních vedení
		NATURA 2000 - Evropsky významná lokalita
		maloplošné zvláště chráněné území - přírodní rezervace
		vzdálenost 50m od okraje lesa
		objekty s umístěnými nebezpečnými látkami dle zákona č. 224/2015 Sb.
		zóna havarijního plánování - vnitřní
		zóna havarijního plánování - vnější
		pásmo hygienické ochrany
		nemovitá kulturní památka
		historicky / architektonicky významná stavba

celé správní území obce Libiš je situováno v ochranném pásmu leteckých zabezpečovacích zařízení MO ČR

stav	návrh	
		nadregionální biokoridor - funkční
		regionální biocentrum - funkční
		lokální biocentrum - funkční
		lokální biocentrum - nefunkční
		lokální biokoridor - funkční
		interakční prvek

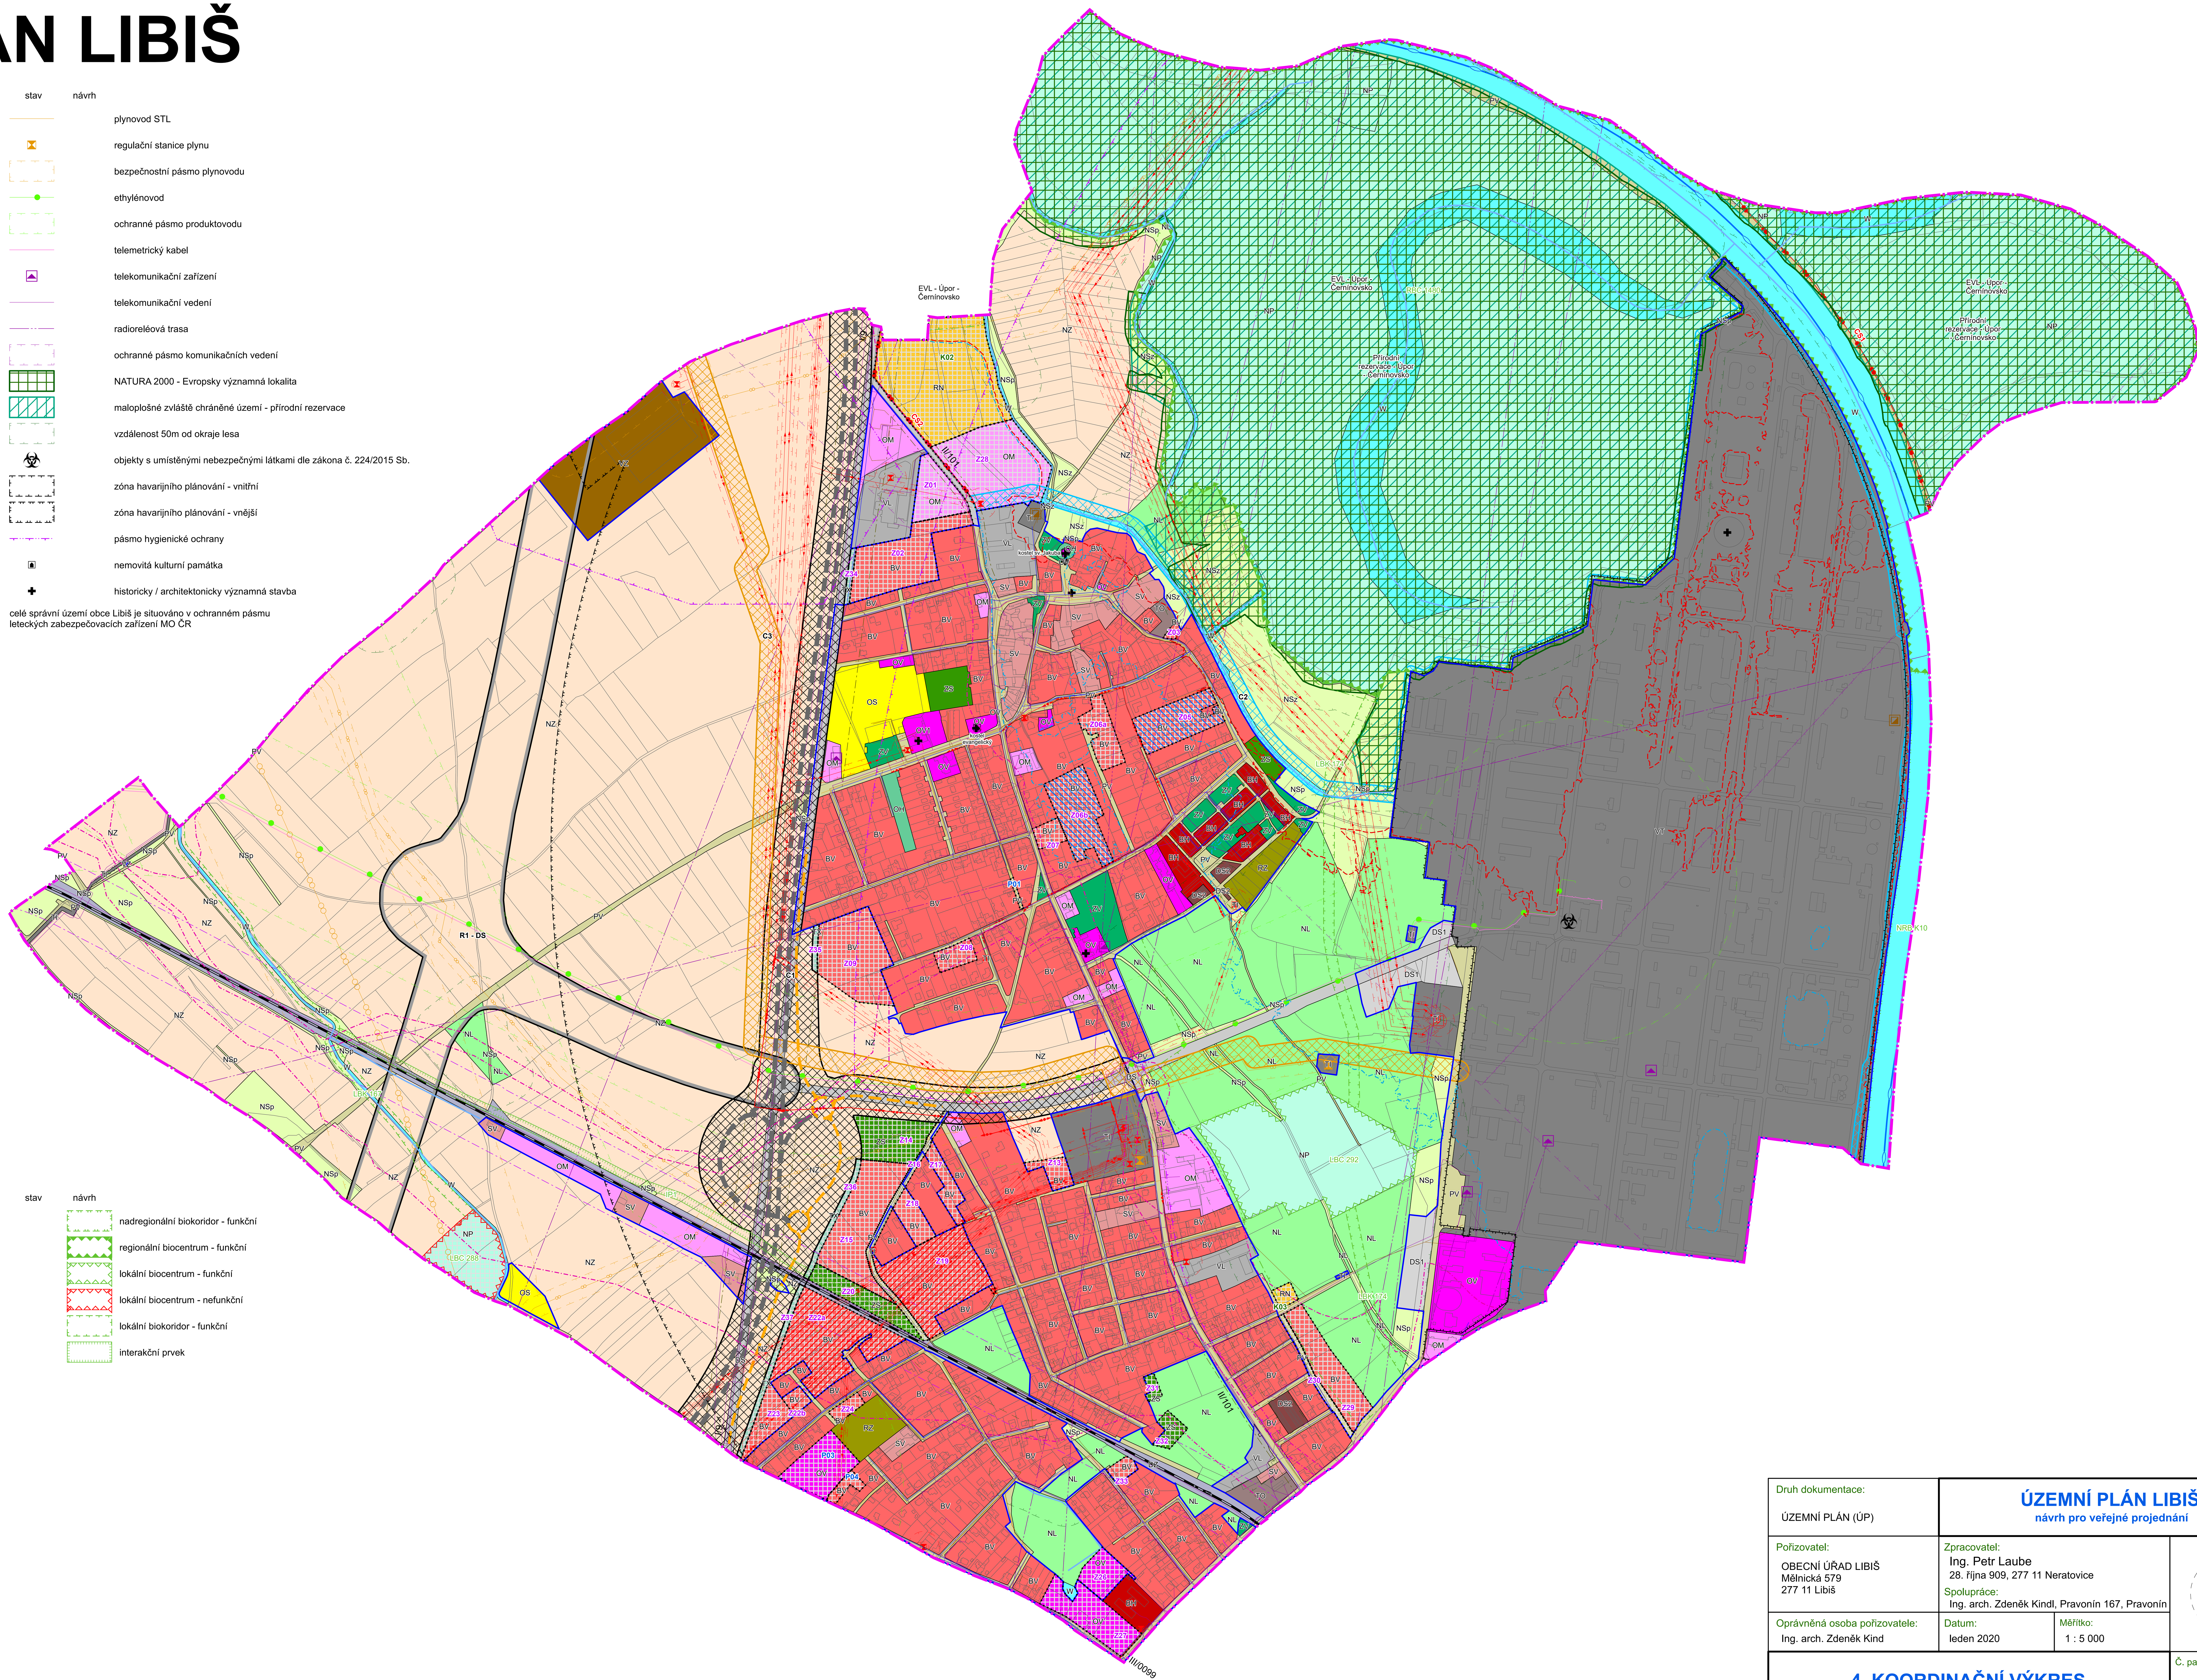

Druh dokumentace: ÚZEMNÍ PLÁN (ÚP)	**ÚZEMNÍ PLÁN LIBIŠ** návrh pro veřejné projednání	
Pořizovatel: OBECNÍ ÚŘAD LIBIŠ, Mělnická 579, 277 11 Libiš	Zpracovatel: Ing. Petr Laube, 28. října 909, 277 11 Neratovice; Spolupráce: Ing. arch. Zdeněk Kindl, Pravonín 167, Pravonín	
Oprávněná osoba pořizovatele: Ing. arch. Zdeněk Kind	Datum: leden 2020	Měřítko: 1 : 5 000
4. KOORDINAČNÍ VÝKRES		Č. paré: